



ESTADO DE RONDÔNIA
PREFEITURA MUNICIPAL DE CORUMBIARA
PODER EXECUTIVO

PROJETO DE LEI Nº 016/2025.

“DISPÕE SOBRE A ABERTURA DE
CRÉDITO ADICIONAL ESPECIAL, E DÁ
OUTRAS PROVIDÊNCIAS”.

O Prefeito do Município de Corumbiara, Estado de Rondônia, no uso de suas atribuições que lhe são conferidas por Lei, encaminha a Câmara Municipal de Vereadores para análise, deliberação e posterior aprovação, a seguinte:

LEI:

Artigo 1º - Fica aberto no orçamento do corrente Exercício Financeiro, um Crédito Adicional Especial, no valor de R\$ 8.078.566,49 (Oito Milhões, Setenta e Oito Mil, Quinhentos e Sessenta e Seis Reais e Quarenta e Nove Centavos), para dar cobertura às seguintes programações:

05 – Órgão – SECRETARIA MUNICIPAL DE OBRAS E SERVIÇOS PÚBLICOS

05.01 – UNIDADE – SECRETARIA MUNICIPAL DE OBRAS E SERVIÇOS PÚBLICOS

26 – Transporte

26782– Transporte Rodoviário

267820005 – MELHORIA DA INFRAESTRUTURA

267820005.1.238000 – PAVIMENTAÇÃO DE RUAS E AVENIDAS-SUPERÁVIT 2024.

4.4.90.51.00.0000 – Obras e Instalações – RP..... R\$ 8.078.566,49

TOTAL DA SUPLEMENTAÇÃO..... R\$ 8.078.566,49

Artigo 2º - Para dar cobertura ao Crédito autorizado serão utilizados recursos provenientes do Artigo 43, §1º, Inciso I, da Lei Federal 4.320/64, pelo superávit financeiro apurado em balanço patrimonial do exercício de 2024 para a Fonte Recurso Próprio.

Artigo 3º - Fica o poder executivo autorizado a realizar as alterações que forem necessárias no PPA para implantação da presente lei.

Artigo 4º - Esta Lei entra em vigor na data de sua publicação.

Corumbiara – RO, 10 de Março de 2025.

LEANDRO TEIXEIRA VIEIRA
Prefeito Municipal



Município de Corumbiara

63.762.041/0001-35
Av. Olavo Pires, 2129 - Centro
www.corumbiara.ro.gov.br

FICHA CADASTRAL DO DOCUMENTO ELETRÔNICO

Tipo do Documento	Identificação/Número	Data
Projeto de Lei	016.	10/03/2025

ID: 300105	Processo	Documento
CRC: 7A8178BB		
Processo: 1-449/2025		
Usuário: Edinaldo Paulo de Souza		
Criação: 10/03/2025 10:45:18	Finalização: 10/03/2025 10:46:54	

MD5: 0B5712FFFCB7D6F5E3C6FFCD2BE9088D
SHA256: F0D9627C8FE458822651D72976650A4098B3BDE653C527AF8B9F324AD61CDFA6

Súmula/Objeto:

PROJETO DE LEI QUE DISPÕE SOBRE ABERTURA DE CRÉDITO ADICIONAL ESPECIAL NO VALOR DE R\$ 8.078.566,49 — ASFALTO — SEMOSP.

INTERESSADOS

SECRETARIA MUNICIPAL DE OBRAS E SERVIÇOS PÚBLICOS	CORUMBIARA	RO	10/03/2025 10:45:18
---	------------	----	---------------------

ASSUNTOS

ELABORAÇÃO DE PROJETOS	10/03/2025 10:45:18
------------------------	---------------------

CIENTES

Valdemir Marcolino Gonzaga	10/03/2025 12:14:30
----------------------------	---------------------

ANEXOS

Balanço 2024	10/03/2025	300119
Demonstrativo SUPERAVIT 2024.	10/03/2025	300121

ASSINATURAS ELETRÔNICAS

 SIMPLES ASSINATURA ELETRÔNICA	Leandro Teixeira Vieira	Prefeito Municipal	11/03/2025 12:17:27
---	-------------------------	--------------------	---------------------

Assinado na forma do Decreto Municipal nº 55/2022.

A autenticidade deste documento pode ser conferida através do QRCode acima ou ainda através do site transparencia.corumbiara.ro.gov.br informando o ID 300105 e o CRC 7A8178BB.

MUNICÍPIO DE CORUMBIARA
ANEXO 14 - BALANÇO PATRIMONIAL
Dezembro(31/12/2024)

Exercício de 2024

Pág.: 1

A) QUADRO PRINCIPAL

CONSOLIDADO - Desconsiderando as contas INTRA-OFSS

ATIVO				PASSIVO					
ESPECIFICAÇÃO		Nota	Exercício Atual	Exercício Anterior	ESPECIFICAÇÃO		Nota	Exercício Atual	Exercício Anterior
ATIVO CIRCULANTE				48.343.420,15	30.066.918,26				
CAIXA E EQUIVALENTES DE CAIXA				47.832.557,17	42.312.203,07				
CAIXA E EQUIVALENTES DE CAIXA EM MOEDA NACIONAL				47.832.557,17	42.312.203,07				
APLICAÇÕES FINANCEIRAS DE LIQUIDEZ IMEDIATA - USO GERAL		F	1.981.918,26	4.163.904,19	FORNECEDORES E CONTAS A PAGAR A CURTO PRAZO			270.634,21	2.253.846,25
APLICAÇÕES FINANCEIRAS DE LIQUIDEZ IMEDIATA- RPPS - FUNDO EM REPARTIÇÃO		F	984,69	68.132,30	FORNECEDORES E CONTAS A PAGAR NACIONAIS A CURTO PRAZO			202.924,28	1.298.572,46
BANCOS CONTA MOVIMENTO - DEMAIS CONTAS		F	45.849.654,22	38.080.166,58	PRECATÓRIOS DE FORNECEDORES NACIONAIS - REGIME ORDINÁRIO		F	0,00	262,28
CRÉDITOS A CURTO PRAZO				0,00	319.557,84				
CRÉDITOS TRIBUTÁRIOS A RECEBER				0,00	4.557,84				
IMPOSTOS		P	0,00	4.557,84	PRECATÓRIOS DE FORNECEDORES NACIONAIS - REGIME ORDINÁRIO		P	52.117,38	83.434,77
DÍVIDA ATIVA TRIBUTÁRIA				0,00	214.000,00				
DÍVIDA ATIVA TRIBUTÁRIA DAS TAXAS		P	0,00	59.000,00	FORNECEDORES NACIONAIS		F	150.806,90	1.214.875,41
DÍVIDA ATIVA TRIBUTÁRIA DOS IMPOSTOS		P	0,00	147.000,00	ADIANTAMENTO DE CLIENTES E DEMAIS OBRIGAÇÕES A CURTO PRAZO			67.709,93	955.273,79
DEMAIS DÍVIDAS ATIVAS TRIBUTÁRIAS		P	0,00	8.000,00	VALORES RESTITUÍVEIS			0,00	854.294,97
DÍVIDA ATIVA NÃO TRIBUTÁRIA				0,00	101.000,00				
DEMAIS VALORES INSCRITOS EM DÍVIDA ATIVA NÃO TRIBUTÁRIA		P	0,00	101.000,00	DEPÓSITOS NÃO JUDICIAIS		F	0,00	854.294,97
DEMAIS CRÉDITOS E VALORES A CURTO PRAZO				29.173,46	25.085,59				
DEPÓSITOS RESTITUÍVEIS E VALORES VINCULADOS - A RECEBER				0,00	262,28				
CONTA ESPECIAL - PRECATÓRIOS		F	0,00	262,28	OUTRAS OBRIGAÇÕES A CURTO PRAZO			0,00	2.750,00
OUTROS CRÉDITOS A RECEBER E VALORES A CURTO PRAZO				29.173,46	24.823,31				
CRÉDITOS A RECEBER DECORRENTES DE FOLHA DE PAGAMENTO		F	24.621,31	24.621,31	CONSÓRCIOS A PAGAR		P	0,00	2.750,00
CRÉDITOS A RECEBER POR REEMBOLSO DE SALÁRIO		F	4.552,15	202,00	VALORES RESTITUÍVEIS			67.709,93	98.228,82
MATERNIDADE PAGO					CONSIGNAÇÕES		F	24.906,99	34.842,30
ESTOQUES				481.689,52	410.071,76				
CONSIGNAÇÕES		F	42.802,94	63.386,52	PASSIVO NÃO-CIRCULANTE			0,00	115.275,19
ALMOXARIFADO				481.689,52	410.071,76				
MEDICAMENTOS E MATERIAIS HOSPITALARES		P	1.214,28	980,89	OBRIGAÇÕES TRABALHISTAS, PREVIDENCIÁRIAS E ASSISTÊNCIAIS A PAGAR A LONGO PRAZO			0,00	115.275,19
MATERIAL DE EXPEDIENTE		P	38.305,35	27.599,37	ENCARGOS SOCIAIS A PAGAR			0,00	115.275,19
MATERIAIS A CLASSIFICAR		P	962,69	257,25	CONTRIBUIÇÕES PREVIDENCIÁRIAS - DÉBITO PARCELADO		P	0,00	115.275,19
MATERIAL DE CONSUMO		P	417.598,48	362.388,36	TOTAL PASSIVO			270.634,21	2.369.121,44
GÊNEROS ALIMENTÍCIOS		P	21.081,75	16.008,20	PATRIMÔNIO LÍQUIDO				
MATERIAIS DE CONSTRUÇÃO		P	2.401,38	2.814,55	ESPECIFICAÇÃO		Nota	Exercício Atual	Exercício Anterior
MATERIAIS GRÁFICOS		P	125,59	23,14	PATRIMÔNIO LIQUIDO			138.897.853,02	113.555.099,63
ATIVO NÃO CIRCULANTE				76.609.124,72	65.708.491,02				
ATIVO REALIZÁVEL A LONGO PRAZO				2.003.729,20	1.283.491,49				
CRÉDITOS A LONGO PRAZO				2.003.729,20	1.283.491,49				
PATRIMÔNIO SOCIAL E CAPITAL SOCIAL			15.992.512,55	15.992.512,55	PATRIMÔNIO SOCIAL			15.992.512,55	15.992.512,55
PATRIMÔNIO SOCIAL			15.992.512,55	15.992.512,55	PATRIMÔNIO SOCIAL - CONSOLIDAÇÃO			15.992.512,55	15.992.512,55
PATRIMÔNIO SOCIAL - CONSOLIDAÇÃO			15.992.512,55	15.992.512,55	RESULTADOS ACUMULADOS			122.905.340,47	97.562.587,08
RESULTADOS ACUMULADOS			122.905.340,47	97.562.587,08	SUPERÁVITS OU DÉFICITS ACUMULADOS			122.905.340,47	97.562.587,08
SUPERÁVITS OU DÉFICITS ACUMULADOS			122.905.340,47	97.562.587,08	AJUSTES DE EXERCÍCIOS ANTERIORES			0,00	-94.007,97
AJUSTES DE EXERCÍCIOS ANTERIORES			0,00	-94.007,97	SUPERÁVITS OU DÉFICITS DO EXERCÍCIO			18.275.622,82	12.953.651,02
SUPERÁVITS OU DÉFICITS DO EXERCÍCIO			18.275.622,82	12.953.651,02	SUPERÁVITS OU DÉFICITS DE EXERCÍCIOS ANTERIORES			104.629.717,65	84.702.944,03
SUPERÁVITS OU DÉFICITS DE EXERCÍCIOS ANTERIORES			104.629.717,65	84.702.944,03					



MUNICÍPIO DE CORUMBIARA
ANEXO 14 - BALANÇO PATRIMONIAL
Dezembro(31/12/2024)

Exercício de 2024

Pág.: 2

A) QUADRO PRINCIPAL

CONSOLIDADO - Desconsiderando as contas INTRA-OFSS

ATIVO				PASSIVO			
ESPECIFICAÇÃO	Nota	Exercício Atual	Exercício Anterior	ESPECIFICAÇÃO	Nota	Exercício Atual	Exercício Anterior
(-) AJUSTE DE PERDAS DE CRÉDITOS A LONGO PRAZO	P	-1.421.883,17	-1.421.883,17	TOTAL PATRIMÔNIO LÍQUIDO		138.897.853,02	113.555.099,63
DÍVIDA ATIVA NÃO TRIBUTÁRIA	P	2.515.325,92	1.362.105,53				
DÍVIDA ATIVA TRIBUTÁRIA	P	910.286,45	1.343.269,13	TOTAL		139.168.487,23	115.924.221,07
INVESTIMENTOS		15.000,00	31.810,79				
PARTICIPAÇÕES PERMANENTES		15.000,00	31.810,79				
PARTICIPAÇÕES AVALIADAS PELO MÉTODO DE EQUIVALÊNCIA PATRIMONIAL	P	15.000,00	31.810,79				
IMOBILIZADO		74.590.395,52	64.393.188,74				
BENS MÓVEIS		36.725.796,56	32.288.347,43				
MÓVEIS E UTENSÍLIOS	P	2.300.106,04	2.005.283,92				
VEÍCULOS	P	25.437.088,74	22.505.871,40				
MÁQUINAS, APARELHOS, EQUIPAMENTOS E FERRAMENTAS	P	5.854.298,19	4.861.911,77				
DEMAIS BENS MÓVEIS	P	608.125,61	608.125,61				
BENS DE INFORMÁTICA	P	2.338.019,21	2.186.594,96				
MATERIAIS CULTURAIS, EDUCACIONAIS E DE COMUNICAÇÃO	P	188.158,77	120.559,77				
BENS IMÓVEIS		38.571.886,19	32.152.224,23				
INSTALAÇÕES	P	369.686,87	369.686,87				
BENS IMÓVEIS EM ANDAMENTO	P	19.818.403,38	13.398.741,42				
BENS DOMINICAIS	P	10.000,00	10.000,00				
BENS DE USO ESPECIAL	P	18.282.737,69	18.282.737,69				
BENS DE USO COMUM DO POVO	P	4.216,02	4.216,02				
DEMAIS BENS IMÓVEIS	P	86.842,23	86.842,23				
(-) DEPRECIACÃO, EXAUSTÃO E AMORTIZAÇÃO ACUMULADAS		-707.287,23	-47.382,92				
(-) DEPRECIACÃO ACUMULADA - BENS MÓVEIS	P	-707.287,23	-47.382,92				
TOTAL		124.952.544,87	108.775.409,28				



MUNICÍPIO DE CORUMBIARA

BALANÇO PATRIMONIAL

Dezembro(31/12/2024)

Exercício de 2024

Pág.: 3

B) QUADRO DOS ATIVOS E PASSIVOS FINANCEIROS E PERMANENTES

ESPECIFICAÇÃO	Nota	Exercício Atual	Exercício Anterior	ESPECIFICAÇÃO	Nota	Exercício Atual	Exercício Anterior
ATIVO FINANCEIRO		47.861.730,63	42.337.288,66	PASSIVO FINANCEIRO (218.516,83)+RP não Proc.(18.468.454,96)		18.686.971,79	16.376.795,53
ATIVO PERMANENTE		77.090.814,24	66.438.120,62	PASSIVO PERMANENTE		52.117,38	201.459,96
				SALDO PATRIMONIAL		106.213.455,70	92.197.153,79

MUNICÍPIO DE CORUMBIARA
ANEXO 14 - BALANÇO PATRIMONIAL
Dezembro(31/12/2024)

Exercício de 2024

Pág.: 4

C) QUADRO DAS CONTAS DE COMPENSAÇÃO (CONTROLE)

ESPECIFICAÇÃO				ESPECIFICAÇÃO			
SALDOS DOS ATOS POTENCIAIS ATIVOS (Contas do Grupo 811xx)	Nota	Exercício Atual	Exercício Anterior	SALDOS DOS ATOS POTENCIAIS PASSIVOS (Contas do Grupo 812xx)	Nota	Exercício Atual	Exercício Anterior
ATOS POTENCIAIS ATIVO		1.649.463,88	8.501.002,42	ATOS POTENCIAIS PASSIVO		28.380.991,34	21.261.034,06
DIREITOS CONVENIADOS E OUTROS INSTRUMENTOS CONGÊNERES		1.027.870,00	7.879.408,54	OBRIGAÇÕES CONTRATUAIS		28.380.991,34	21.261.034,06
DIREITOS CONTRATUAIS		621.593,88	621.593,88				
TOTAL		1.649.463,88	8.501.002,42	TOTAL		28.380.991,34	21.261.034,06





Município de Corumbiara

63.762.041/0001-35
Av. Olavo Pires, 2129 - Centro
www.corumbiara.ro.gov.br

FICHA CADASTRAL DO DOCUMENTO ELETRÔNICO

Tipo do Documento		Identificação/Número		Data	
Balanco		2024		10/03/2025	
ID:	300119	Processo		Documento	
CRC:	74D5DE6A				
Processo:	1-449/2025				
Usuário:	Edinaldo Paulo de Souza				
Criação:	10/03/2025 11:08:38 Finalização: 10/03/2025 11:08:49				
MD5:	F80B54C271C6E14E4AB03AF3669D7D25				
SHA256:	3E962CEAB7672D6889005E9BBF0213ECF4D93DEF1003A4F46A5B98F61E01BA38				
Súmula/Objeto:					
PROJETO DE LEI QUE DISPÕE SOBRE ABERTURA DE CRÉDITO ADICIONAL ESPECIAL NO VALOR DE R\$ 8.078.566,49 — ASFALTO — SEMOSP.					
INTERESSADOS					
SECRETARIA MUNICIPAL DE OBRAS E SERVIÇOS PÚBLICOS		CORUMBIARA		RO	10/03/2025 11:08:38
ASSUNTOS					
ELABORAÇÃO DE PROJETOS				10/03/2025 11:08:38	
DOCUMENTOS RELACIONADOS					
Projeto de Lei 016.				10/03/2025	300105
A autenticidade deste documento pode ser conferida através do QRCode acima ou ainda através do site transparencia.corumbiara.ro.gov.br informando o ID 300119 e o CRC 74D5DE6A.					

MUNICÍPIO DE CORUMBIARA

ANEXO 14 - BALANÇO PATRIMONIAL

D) QUADRO DO SUPERÁVIT/DÉFICIT FINANCEIRO APURADO NO BALANÇO PATRIMONIAL

Dezembro(31/12/2024)

CONSOLIDADO

Exercício de 2024

Pág.: 1

D) QUADRO DO SUPERAVIT / DEFICIT FINANCEIRO

DESTINAÇÃO DE RECURSOS (Contas 82111XXXX)		Nota	SUPERÁVIT/DÉFICIT FINANCEIRO	
			ATUAL	EXERC. ANTERIOR
00	ORDINÁRIO		18.970.722,79	17.268.785,79
01	VINCULADO		10.204.036,05	8.691.707,34
540	Transferências do FUNDEB - Impostos e Transferências de Impostos		239.424,59	94.779,76
543	Transferências do FUNDEB - Complementação da União - VAAR		121.161,46	0,00
550	Transferência do Salário-Educação		161.855,11	32.131,44
552	Transferências de Recursos do FNDE referentes ao Programa Nacional de Alimentação Escolar (PNAE)		3.263,53	22.135,86
553	Transferências de Recursos do FNDE Referentes ao Programa Nacional de Apoio ao Transporte Escolar (PNATE)		4.926,89	39.260,44
569	Outras Transferências de Recursos do FNDE		625.804,11	63.607,05
571	Transferências do Estado referentes a Convênios e Instrumentos Congêneres vinculados à Educação		5.948,13	700.817,67
599	Outros Recursos Vinculados à Educação		68.925,24	37.978,53
600	Transferências Fundo a Fundo de Recursos do SUS provenientes do Governo Federal - Bloco de Manutenção das Ações e Serviços Públicos de Saúde		698.539,81	1.040.955,32
601	Transferências Fundo a Fundo de Recursos do SUS provenientes do Governo Federal - Bloco de Estruturação da Rede de Serviços Públicos de Saúde			1.274,44
602	Transferências Fundo a Fundo de Recursos do SUS provenientes do Governo Federal - Bloco de Manutenção das Ações e Serviços Públicos de Saúde – Recursos destinados ao enfrentamento da COVID-19 no bojo da ação 21C0.		1.123,09	568.558,06
605	Assistência financeira da União destinada à complementação ao pagamento dos pisos salariais para profissionais da enfermagem.		117.615,53	45.406,23
621	Transferências Fundo a Fundo de Recursos do SUS provenientes do Governo Estadual		711.343,29	277.235,91
631	Transferências do Governo Federal referentes a Convênios e Instrumentos Congêneres vinculados à Saúde		253.431,93	217.762,75
632	Transferências do Estado referentes a Convênios e Instrumentos Congêneres vinculados à Saúde		207.596,45	0,00
636	Outras Transferências de Convênios e Instrumentos Congêneres vinculados à Saúde		2.300,70	0,00
659	Outros Recursos Vinculados à Saúde		257.587,80	393.305,40
660	Transferência de Recursos do Fundo Nacional de Assistência Social - FNAS		261.762,67	479.139,29
661	Transferência de Recursos dos Fundos Estaduais de Assistência Social		138.764,02	119.285,81
665	Transferências de Convênios e Instrumentos Congêneres vinculados à Assistência Social		290.903,68	0,00
700	Outras Transferências de Convênios ou Instrumentos Congêneres da União		1.812.583,82	1.829.351,10
701	Outras Transferências de Convênios ou Instrumentos Congêneres dos Estados		4.102.698,56	2.711.962,93
706	Transferência Especial da União		16.759,35	16.759,35
869	Outros Recursos Extraorçamentários		99.716,29	0,00
TOTAL			29.174.758,84	25.960.493,13





Município de Corumbiara

63.762.041/0001-35
Av. Olavo Pires, 2129 - Centro
www.corumbiara.ro.gov.br

FICHA CADASTRAL DO DOCUMENTO ELETRÔNICO

Tipo do Documento	Identificação/Número	Data
Demonstrativo	SUPERAVIT 2024.	10/03/2025

ID:	300121	Processo	Documento
CRC:	07BAA52F		
Processo:	1-449/2025		
Usuário:	Edinaldo Paulo de Souza		
Criação:	10/03/2025 11:09:02	Finalização:	10/03/2025 11:09:19

MD5:	37D8A4A3EE9974BEC1D835EC5FB1E121
SHA256:	09114FF8C0B15ECFFCD8E69D04A932DB6E0FEC9C69F59728921DEF308525E34

Súmula/Objeto:

PROJETO DE LEI QUE DISPÕE SOBRE ABERTURA DE CRÉDITO ADICIONAL ESPECIAL NO VALOR DE R\$ 8.078.566,49 — ASFALTO — SEMOSP.

INTERESSADOS

SECRETARIA MUNICIPAL DE OBRAS E SERVIÇOS PÚBLICOS	CORUMBIARA	RO	10/03/2025 11:09:02
---	------------	----	---------------------

ASSUNTOS

ELABORAÇÃO DE PROJETOS	10/03/2025 11:09:02
------------------------	---------------------

DOCUMENTOS RELACIONADOS

Projeto de Lei 016.	10/03/2025	300105
---------------------	------------	--------

A autenticidade deste documento pode ser conferida através do QRCode acima ou ainda através do site transparencia.corumbiara.ro.gov.br informando o ID 300121 e o CRC 07BAA52F.



Câmara Municipal de Corumbiara

84.559.269/0001-00

Av. Itália Cautiero Franco, 2018 - Centro

<https://www.corumbiara.ro.leg.br/>

FICHA CADASTRAL DO DOCUMENTO ELETRÔNICO

Tipo do Documento	Identificação/Número	Data
Projeto de Lei	016/2025	12/03/2025

ID: 29966	Processo	Documento
CRC: D707FF33		
Processo: 2-4624/2025		
Usuário: Jusciele Maria da Silva		
Criação: 12/03/2025 08:13:09	Finalização: 12/03/2025 08:22:32	

MD5: **4D4CFC5A9938A33A0158CC59BCFC5BB0**

SHA256: **94969EEF1C6DBC4C5F56FE03AC7F1FC78ACFF20166C451E9D93E9D947DA30119**

Súmula/Objeto:

PROJETO DE LEI N.º 016/2025 - DISPÕE SOBRE A ABERTURA DE CRÉDITO ADICIONAL ESPECIAL, E DÁ OUTRAS PROVIDÊNCIAS - (PAVIMENTAÇÃO DE RUAS E AVENIDAS-SUPERAVIT 2024 - R\$ 8.078.566,49).

INTERESSADOS

PREFEITURA MUNICIPAL DE CORUMBIARA	CORUMBIARA	RO	12/03/2025 08:13:09
------------------------------------	------------	----	---------------------

ASSUNTOS

PROJETO DE LEI	12/03/2025 08:13:09
----------------	---------------------

ANEXOS

Projeto TERRA PLANAGEM PL 016/2025	12/03/2025	29968
Projeto DRENAGEM PL 016/2025	12/03/2025	29969
Projeto PAVIMENTAÇÃO	12/03/2025	29970
Planilha ORÇAMENTO PL 016/2025	12/03/2025	29972

A autenticidade deste documento pode ser conferida através do QRCode acima ou ainda através do site [eproc.corumbiara.ro.leg.br:5659](https://www.corumbiara.ro.leg.br/eproc) informando o ID 29966 e o CRC D707FF33.


01 PLANTA BAIXA
ESCALA: 1 : 750



ID: 291683e0C9CCE79F38E3F5

INFORMAÇÕES:		
RUA ANA MARTINS: * EXTENSÃO: 190,00 m * LARGURA: 7,00 m * ÁREA: 1.330,00 m²	RUA MINAS GERAIS: * EXTENSÃO: 896,00 m * LARGURA: 9,00 m * ÁREA: 8.064,00 m²	RUA GERALDO BIEZECK: * EXTENSÃO: 347,00 m * LARGURA: 7,00 m * ÁREA: 2.429,00 m²
AV. SÃO PAULO: * EXTENSÃO: 353,00 m * LARGURA: 7,00 m * ÁREA: 2.471,00 m²	RUA MARINETE P. PEÇANHA: * EXTENSÃO: 250,00 m * LARGURA: 7,00 m * ÁREA: 1.750,00 m²	AV. MANUEL RIBEIRO: * EXTENSÃO: 165,00 m * LARGURA: 9,00 m * ÁREA: 1.485,00 m²
RUA "A": * EXTENSÃO: 140,00 m * LARGURA: 7,00 m * ÁREA: 980,00 m²	RUA "B": * EXTENSÃO: 140,00 m * LARGURA: 7,00 m * ÁREA: 980,00 m²	RUA "C": * EXTENSÃO: 125,00 m * LARGURA: 7,00 m * ÁREA: 875,00 m²
RUA "D": * EXTENSÃO: 125,00 m * LARGURA: 7,00 m * ÁREA: 875,00 m²	RUA "E": * EXTENSÃO: 110,00 m * LARGURA: 7,00 m * ÁREA: 770,00 m²	RUA JOÃO CARLOS DA SILVA: * EXTENSÃO: 480,00 m * LARGURA: 7,00 m * ÁREA: 3.340,00 m²
LEGENDA: 1 2 3 ESTRAQUEAMENTO PAVIMENTAÇÃO ASFALTICA CALÇADA ÁREA PAVIMENTADA ÁREA NÃO-PAVIMENTADA		

SITUAÇÃO - ESCALA: 1/10.000

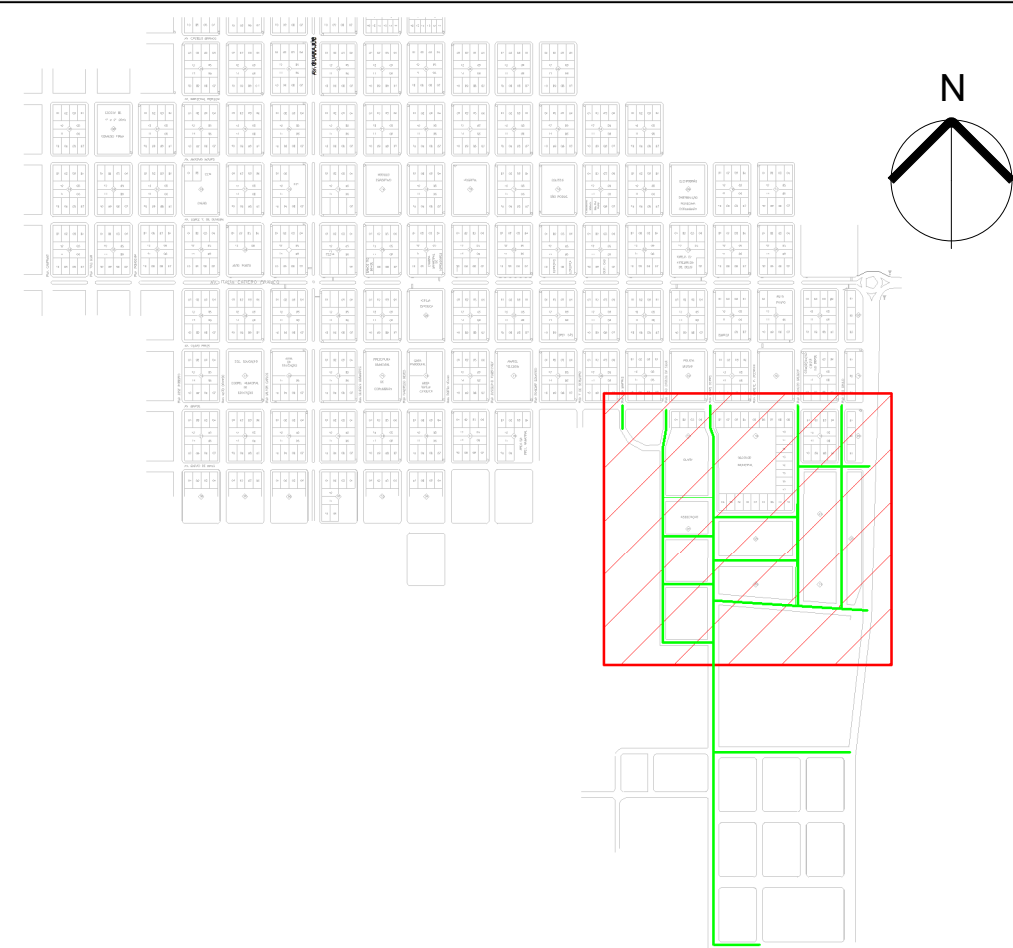

01	16/12/2024	REVISÃO	MDP	ACM
00	07/08/2023	EMIÇÃO INICIAL	MDP	ACM
REV	DATA	MODIFICAÇÃO	DESENHO	APROVAÇÃO



01 **PREFEITURA MUNICIPAL DE CORUMBIARA**
AV. SEN. OLAVO PIRES, 2129, CORUMBIARA / RO

PROJETO PAVIMENTAÇÃO RUAS E AVENIDAS CORUMBIARA - TCHAU POEIRA		FASE PROJETO EXECUTIVO	
DISCIPLINA TERRAPLANAGEM		ASSINATURA	
LOCAL DA OBRA CORUMBIARA - RO		TIAGO FERNANDO MARTINS CREA: 11.842 D/O	
TÍTULO PLANTA BAIXA ESTAKEAMENTO		PRANCHA PE 01	


ARQUIVO	DATA	ÁREA	ESCALA	RESP. PROJETO	COORDENADOR
0122_092_TERR_PE_RE01	16/12/24	-	INDICADA	MDP	TFM




ARQUIVO	DATA	ÁREA	ESCALA	RESP. PROJETO	COORDENADOR
0122_092_TERR_PE_RE01	16/12/24	-	INDICADA	MDP	TFM

TAMANHO: A2+



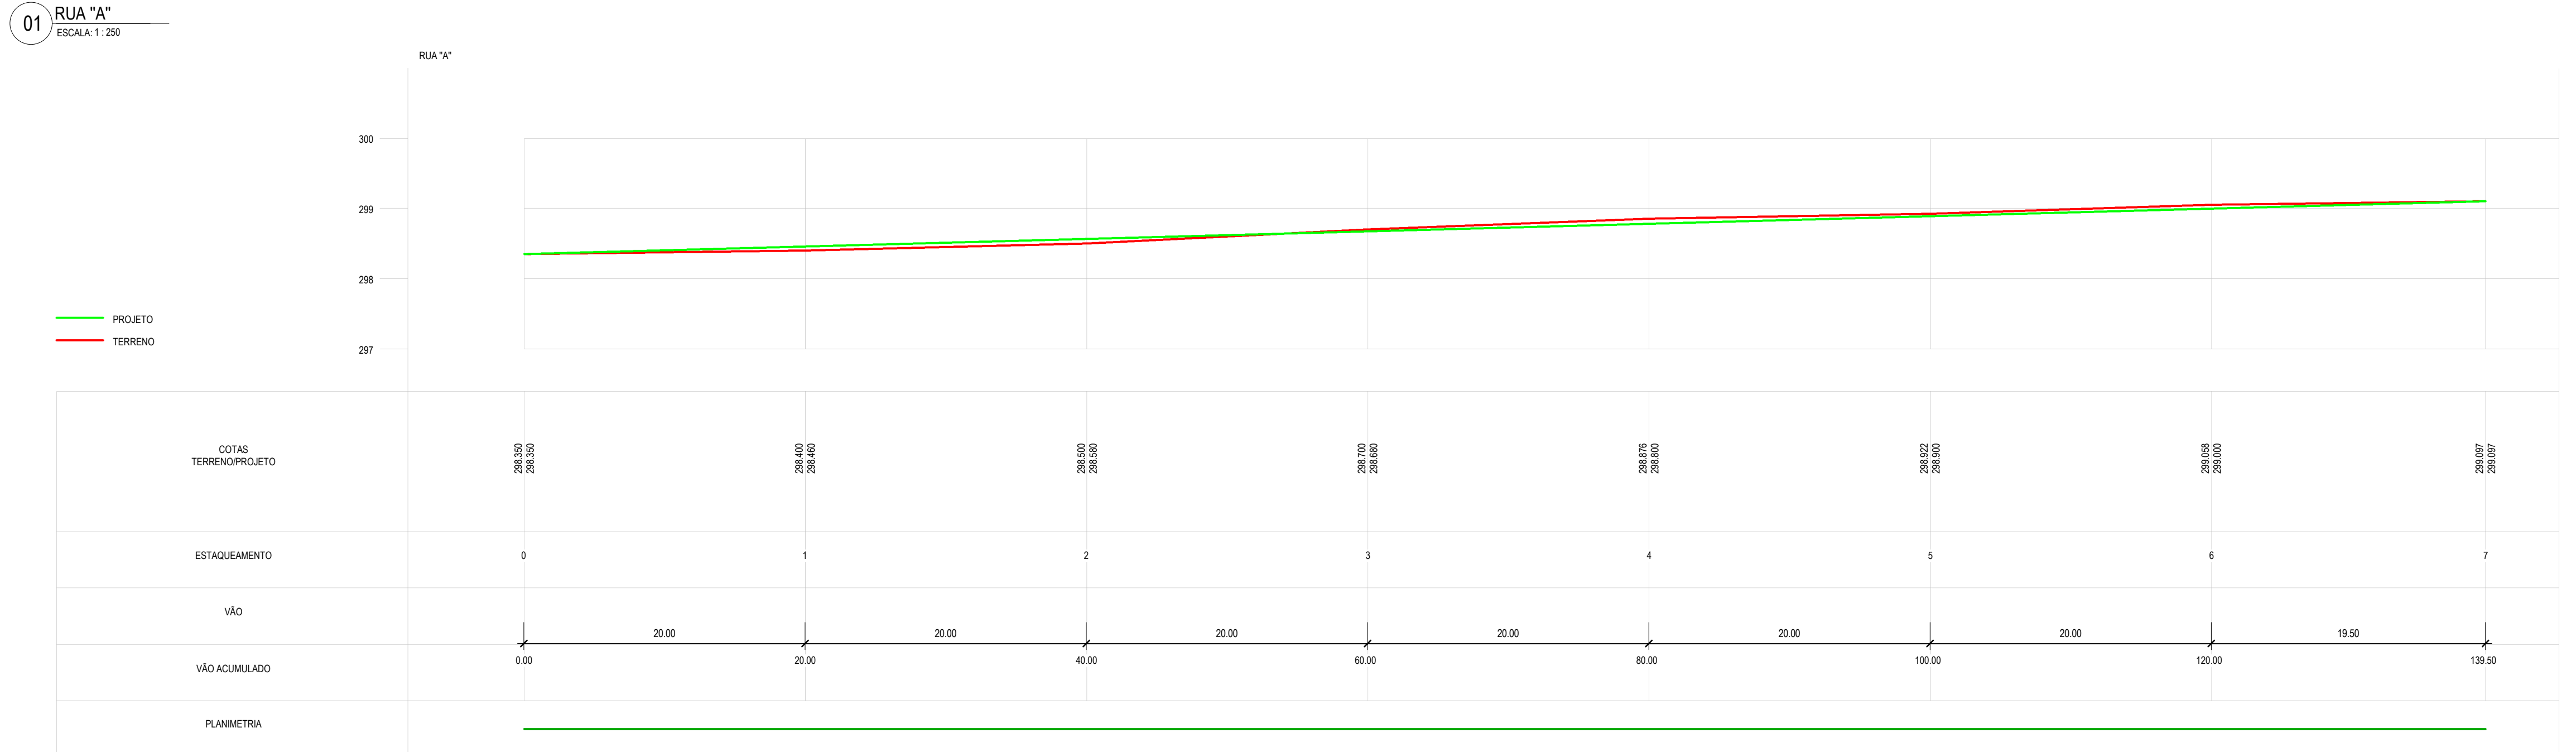


02 PERFIL LONGITUDINAL - RUA "A"
ESCALA: 1 : 250

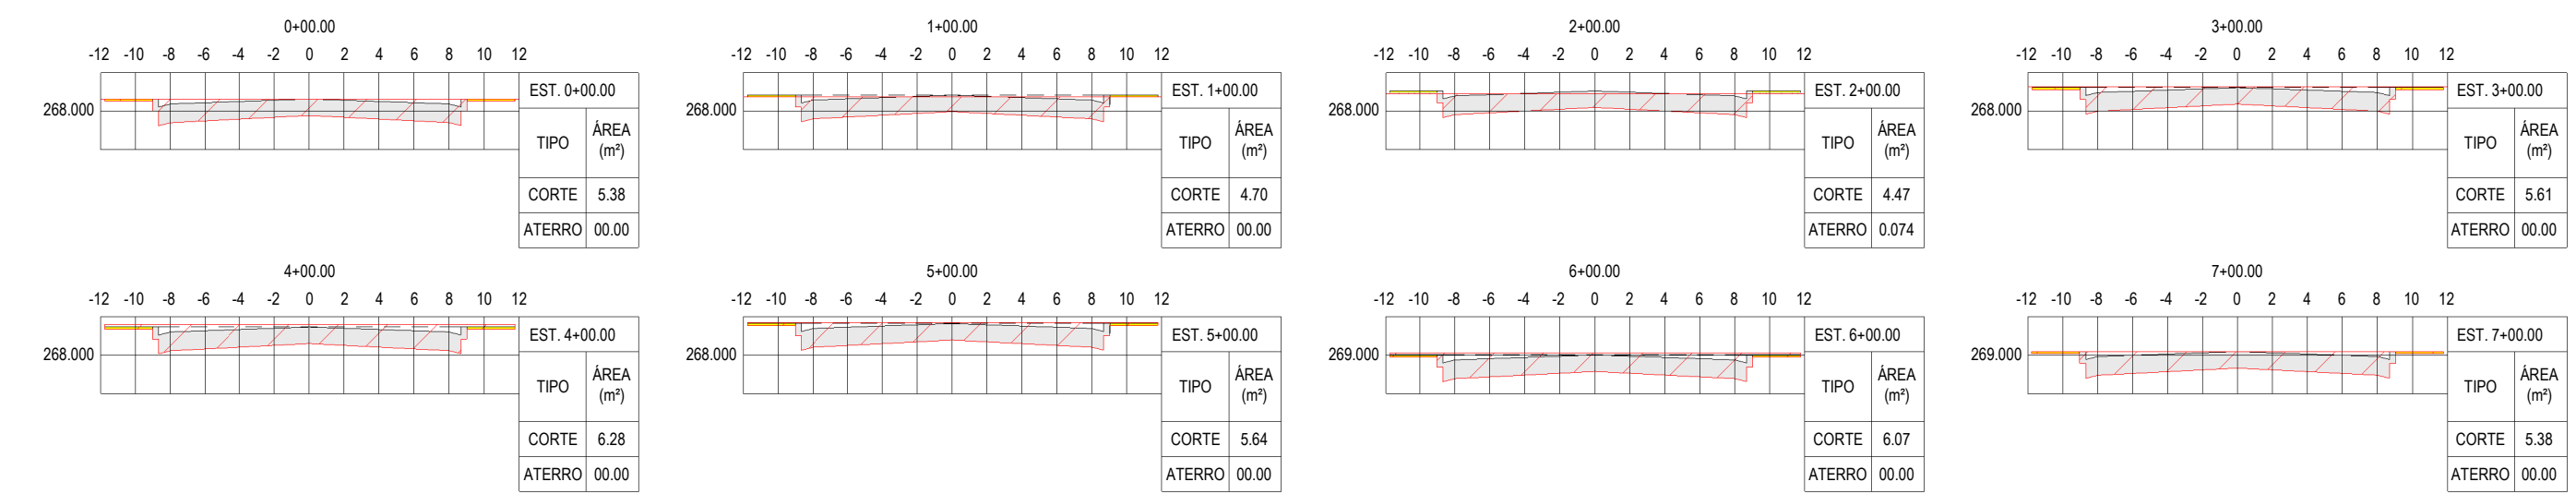

03 SEÇÕES TRANSVERSAIS - RUA "A"
ESCALA: 1 : 200 250

VOLUME TOTAL						
ESTACA	ÁREA DE CORTE(m²)	ÁREA DE ATERRO(m²)	VOLUME DE CORTE(m³)	VOLUME DE ATERRO(m³)	VOL. DE CORTE ACUM.(m³)	VOL. DE ATERRO ACUM.(m³)
0+00.00	5,38	0	0	0	0	0
1+00.00	4,7	0	100,8	0	100,8	0
2+00.00	4,47	0,074	91,7	0,74	192,5	0,74
3+00.00	5,61	0	100,8	0,74	293,3	1,48
4+00.00	6,28	0	118,9	0	412,2	1,48
5+00.00	5,64	0	119,2	0	531,4	1,48
6+00.00	6,07	0	117,1	0	648,5	1,48
7+00.00	5,38	0	114,5	0	763	1,48
						761,52

04 TABELA DE VOLUME - RUA "A"
ESCALA: 1:50

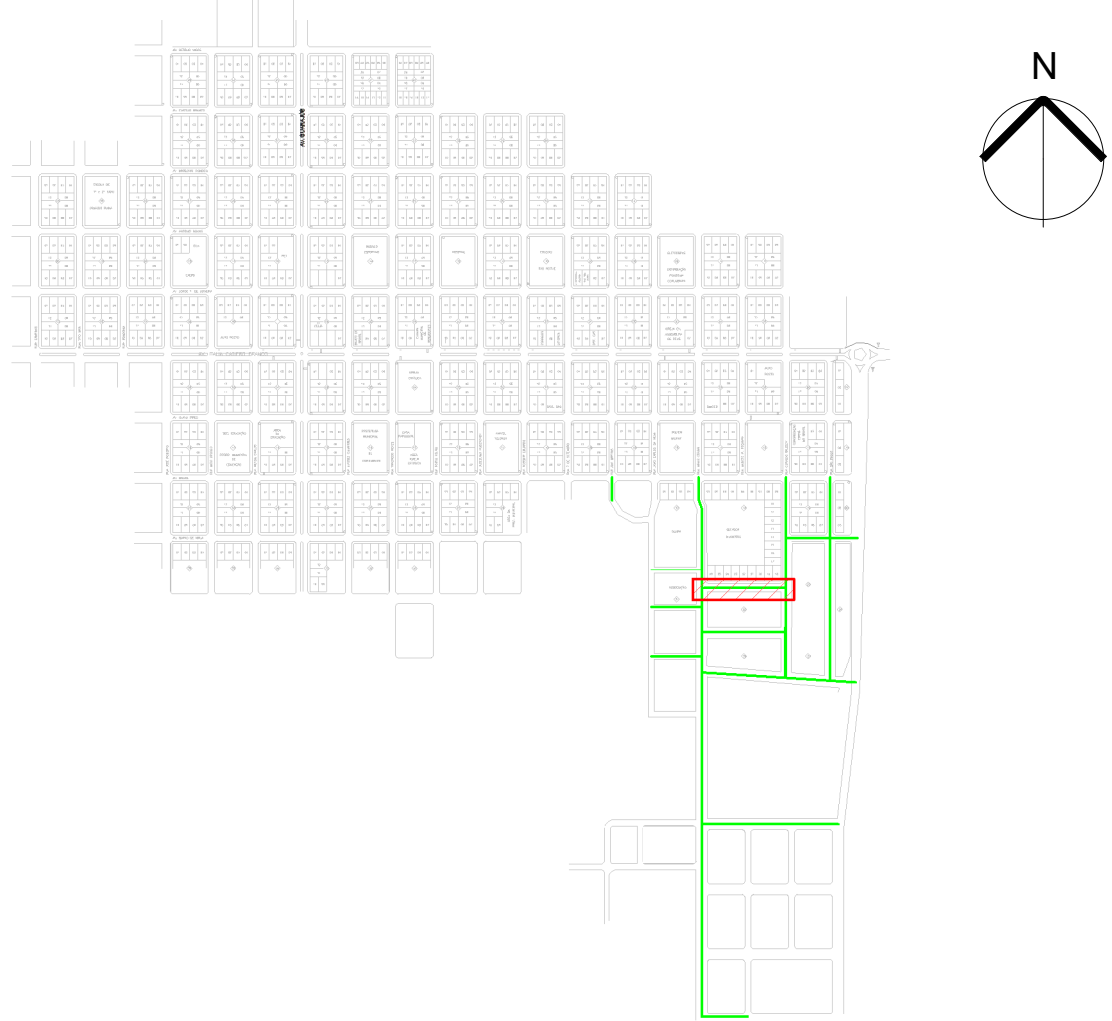


01	17/12/2024	REVISÃO	MDP	ACM
00	07/08/2023	EMISSÃO INICIAL	MDP	ACM
REV	DATA	MODIFICAÇÃO	DESENHO	APROVAÇÃO




01 **PREFEITURA MUNICIPAL DE CORUMBIARA**
AV. SEN. OLAVO PIRES, 2129, CORUMBIARA / RO


PROJETO				FASE		
PAVIMENTAÇÃO RUAS E AVENIDAS CORUMBIARA - TCHAU POEIRA				PROJETO EXECUTIVO		
DISCIPLINA				ASSINATURA		
TERRAPLANAGEM						
LOCAL DA OBRA				TIAGO FERNANDO MARTINS		
CORUMBIARA - RO				CREA: 11.842/G/O		
TÍTULO				PRANCHA		
ESTAQUEAMENTO				PE 03		
PERFIL LONGITUDINAL						
SEÇÕES TRANSVERSAIS				01		
ARQUIVO		DATA	ÁREA	ESCALA	RSP: PROJETO	COORDENADOR
0122_092_TERR_PE_RE01		17/12/24	-	INDICADA	MDP	TFM

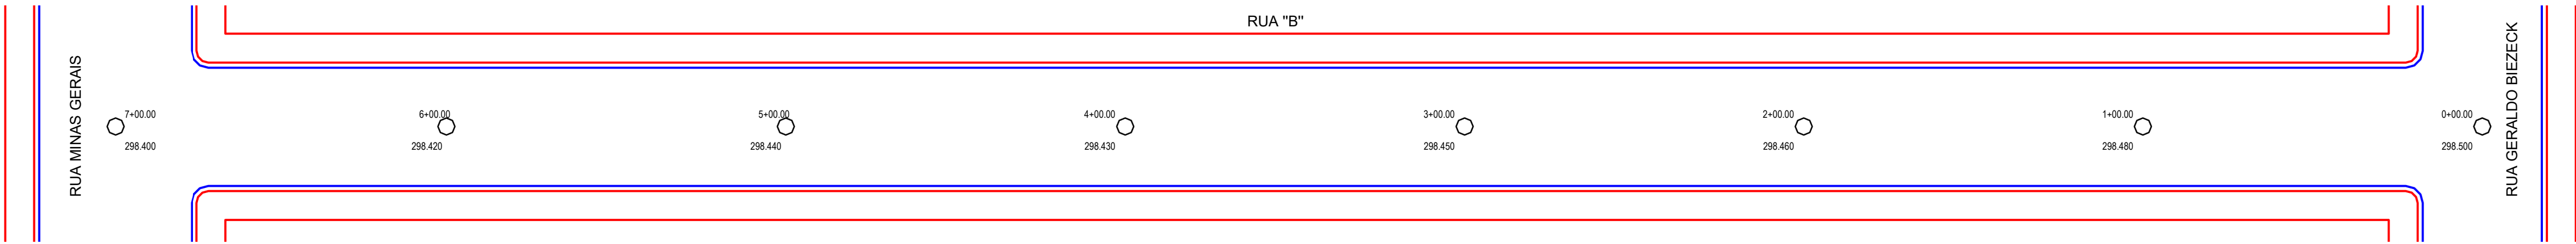

01 RUA "B"
ESCALA: 1:250

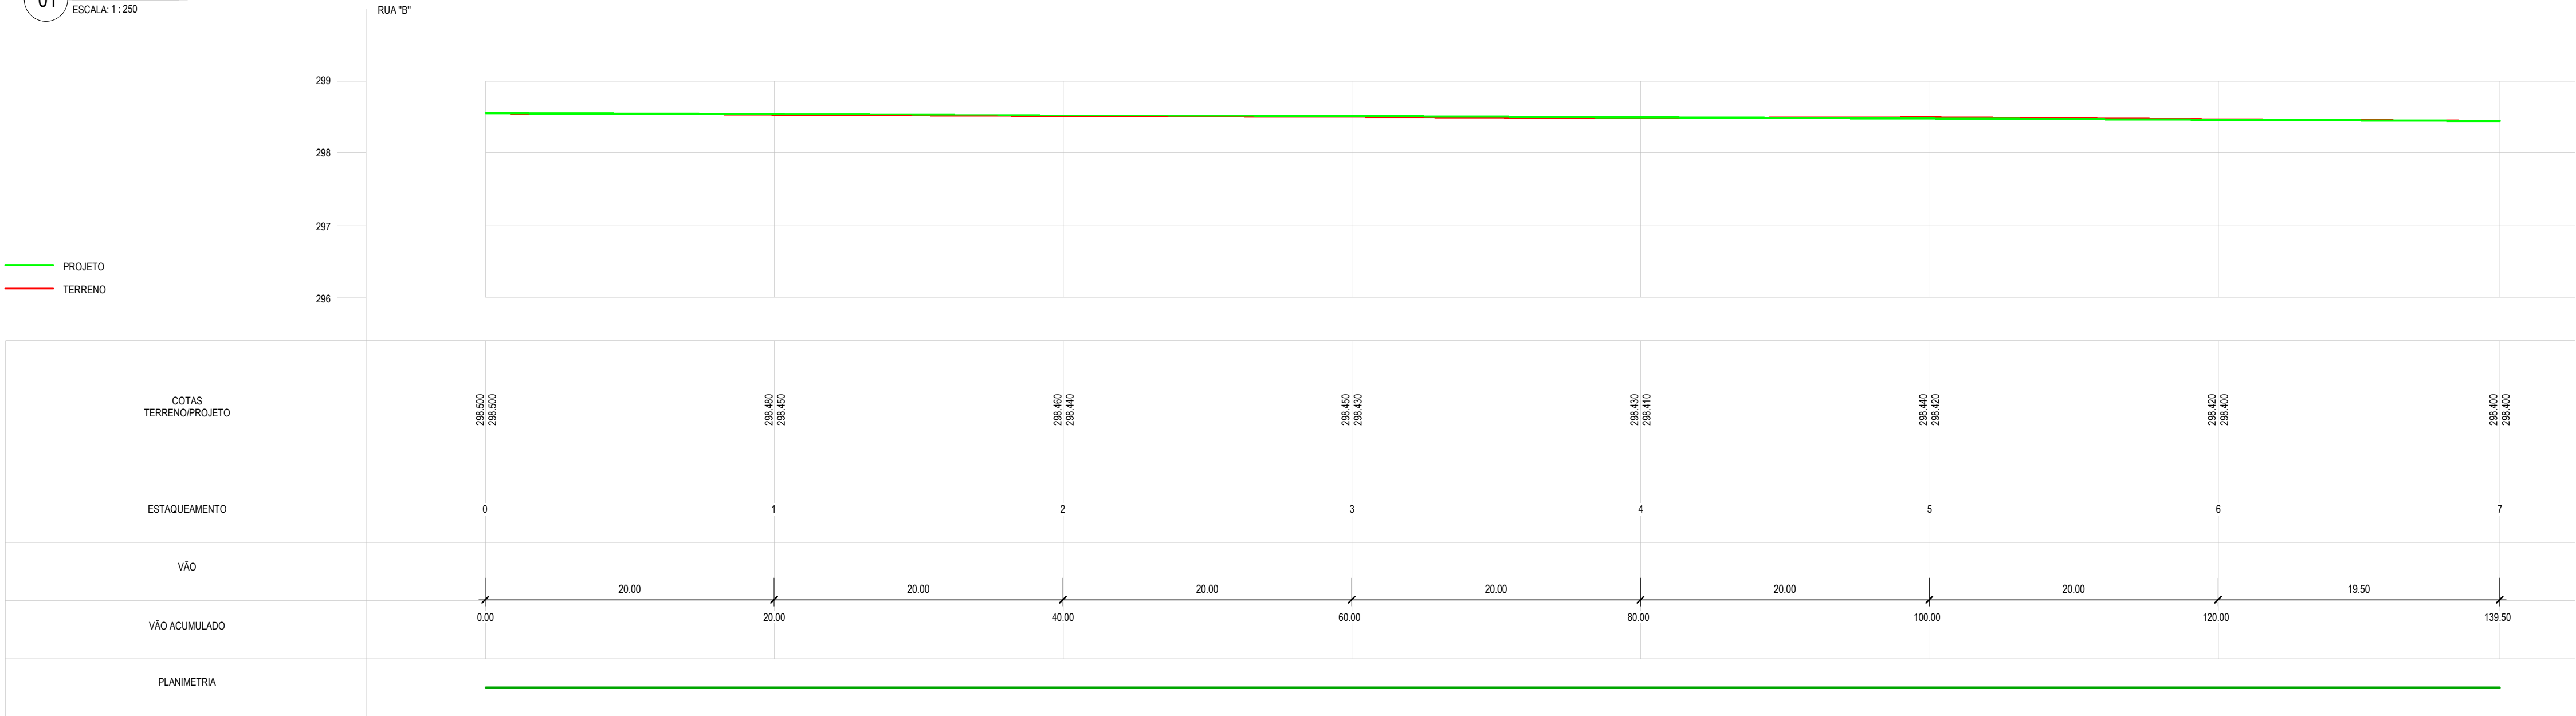

02 PERFIL LONGITUDINAL - RUA "B"
ESCALA: 1:250

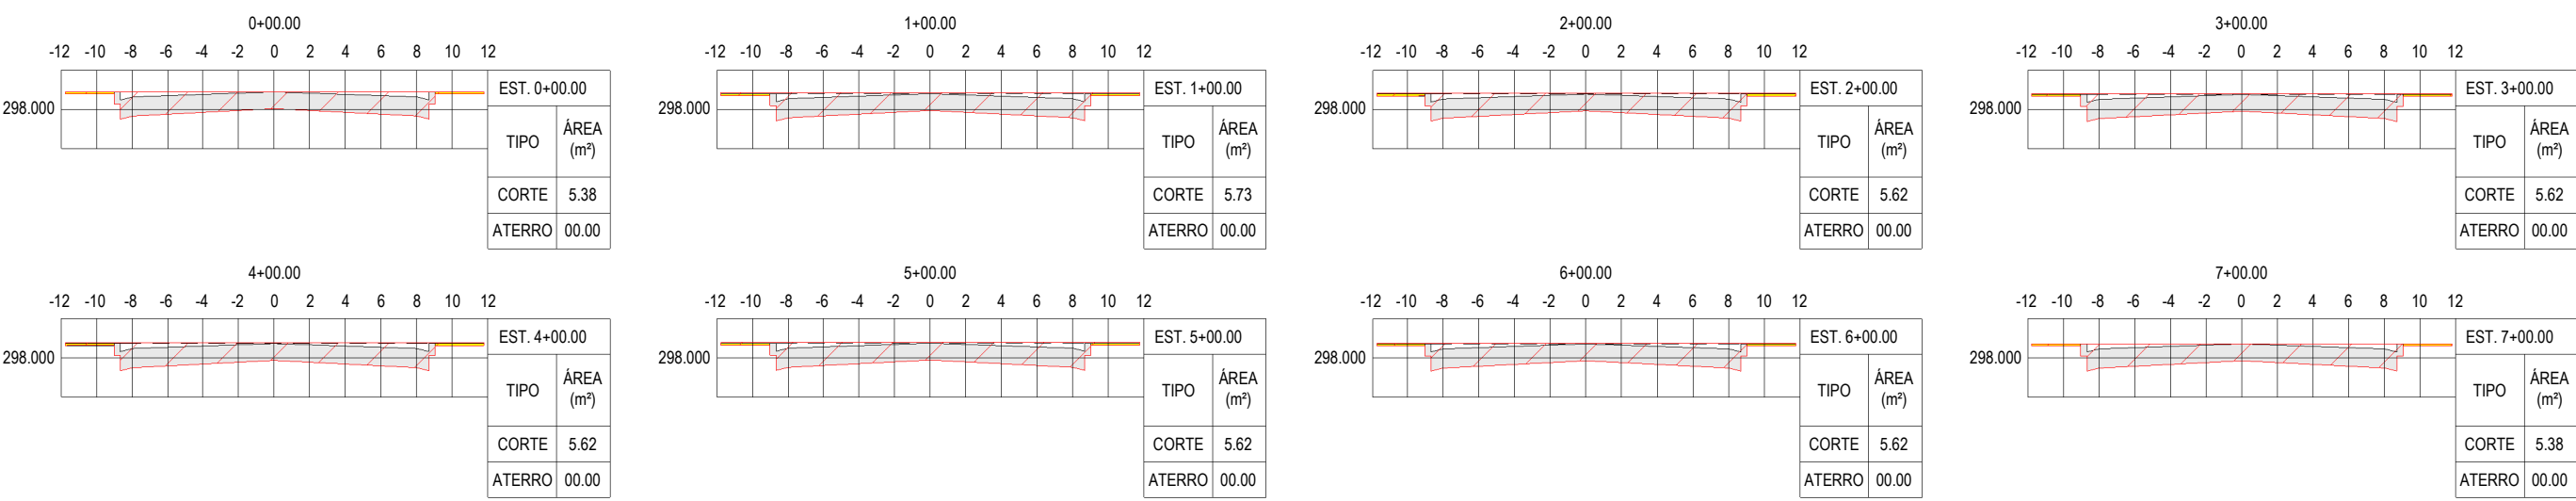


03 SEÇÕES TRANSVERSAIS - RUA "B"
ESCALA: 1:200

VOLUME TOTAL						
ESTACA	ÁREA DE CORTE(m²)	ÁREA DE ATERRO(m²)	VOLUME DE CORTE(m³)	VOLUME DE ATERRO(m³)	VOL. DE CORTE ACUM.(m³)	VOL. DE ATERRO ACUM.(m³)
0+00.00	5,38	0	0	0	0	0
1+00.00	5,73	0	111,1	0	111,1	0
2+00.00	5,62	0	113,5	0	224,6	0
3+00.00	5,62	0	112,4	0	337	0
4+00.00	5,62	0	112,4	0	449,4	0
5+00.00	5,62	0	112,4	0	561,8	0
6+00.00	5,62	0	112,4	0	674,2	0
7+00.00	5,38	0	110	0	784,2	0

04 TABELA DE VOLUME - RUA "B"
ESCALA: 1:50

SITUAÇÃO - ESCALA: 1/10.000

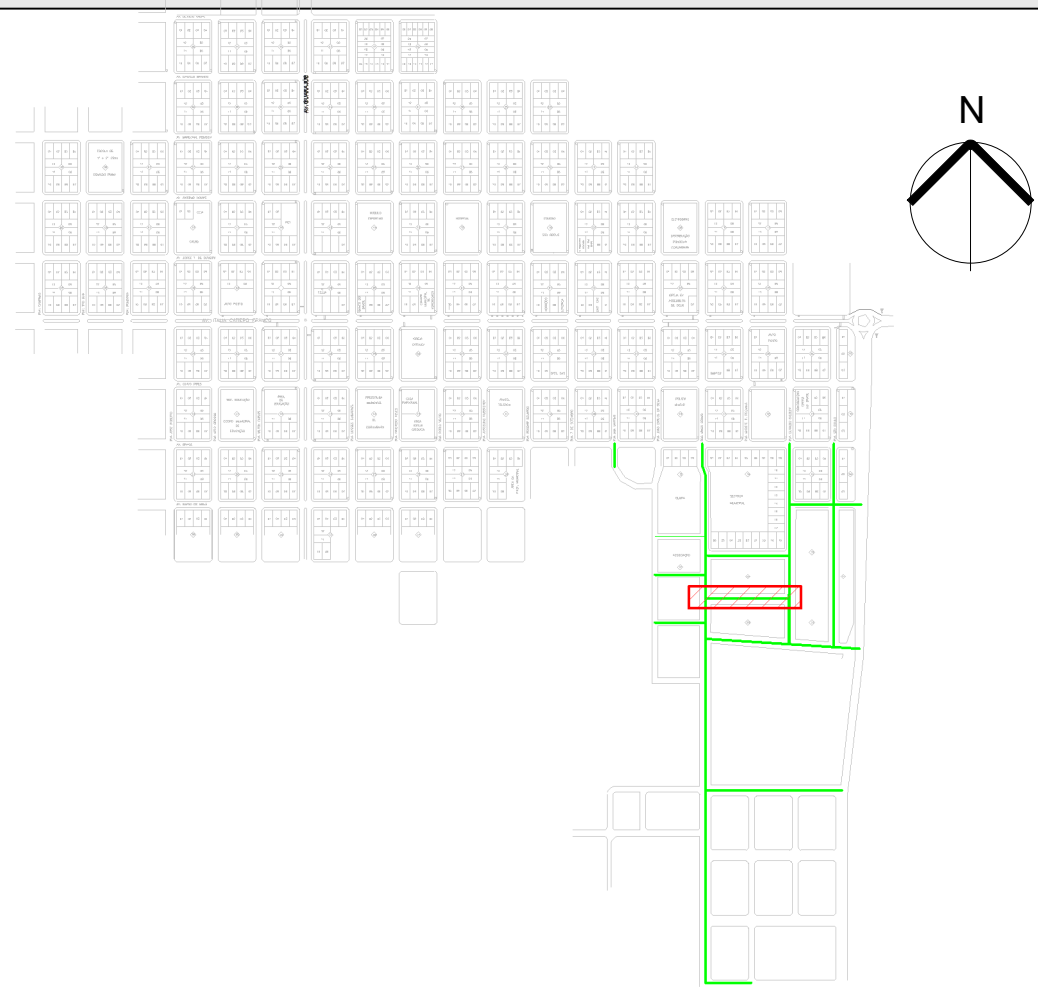


01 PREFEITURA MUNICIPAL DE CORUMBIARA


AV. SEN. OLAVO PIRES, 2129, CORUMBIARA / RO

PROJETO	PAVIMENTAÇÃO RUAS E AVENIDAS CORUMBIARA - TCHAU POEIRA	FASE	PROJETO EXECUTIVO
DISCIPLINA	TERRAPLANAGEM	ASSINATURA	
LOCAL DA OBRA	CORUMBIARA - RO	TIAGO FERNANDO MARTINS CREA: 11.842/O-0	
TÍTULO	ESTAQUEAMENTO PERFIL LONGITUDINAL SEÇÕES TRANSVERSAIS	PRANCHA	PE 04
ARQUIVO	0122_092_TERR_PE_RE01	DATA	17/12/24
ÁREA	-	ESCALA	INDICADA
RESP. PROJETO	MDP	COORDENADOR	TFM





TAMANHO:A2+

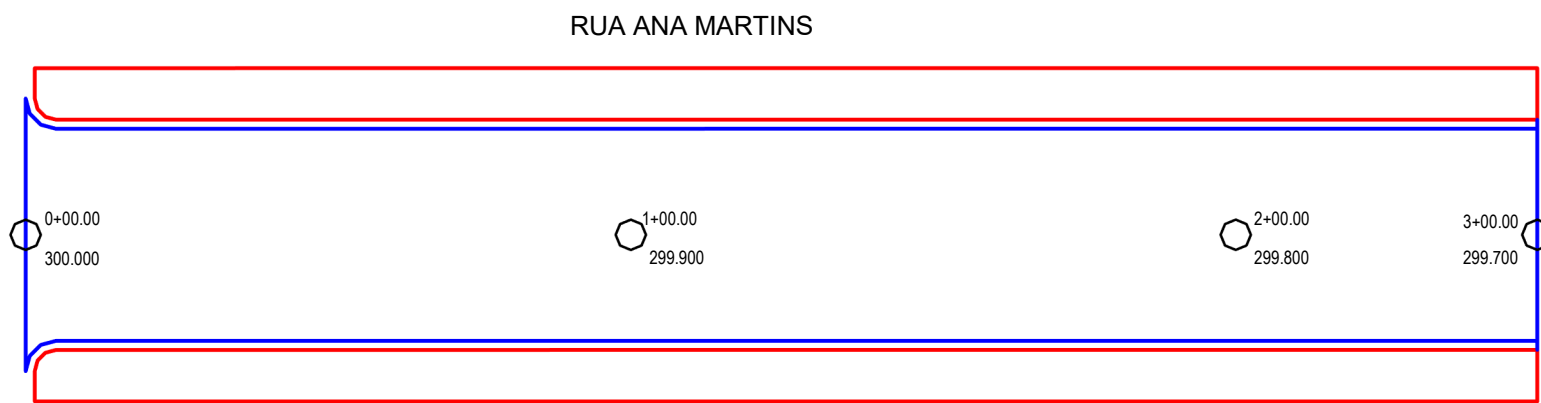

01 RUA ANA MARTINS
ESCALA: 1 : 250

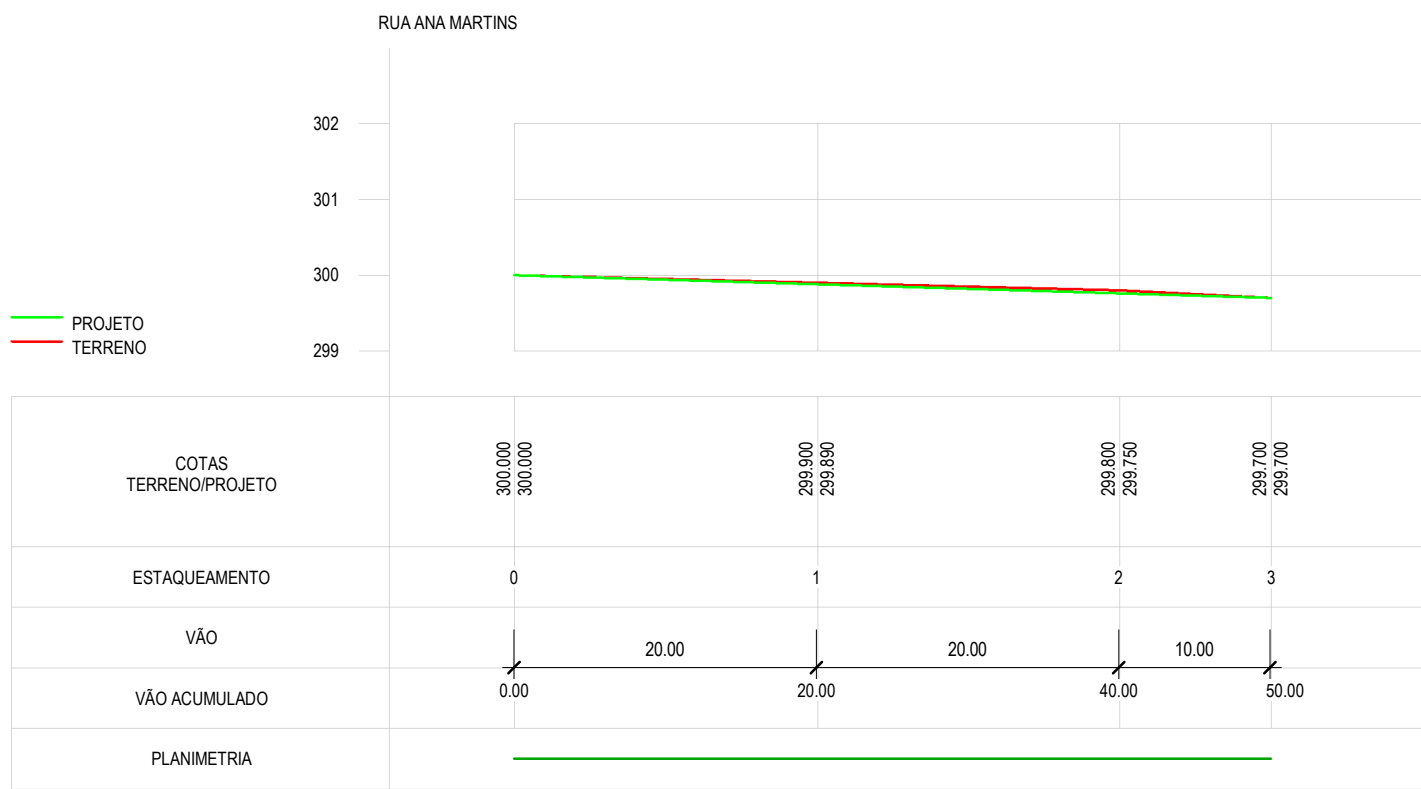

02 PERFIL LONGITUDINAL - RUA ANA MARTINS
ESCALA: 1 : 250

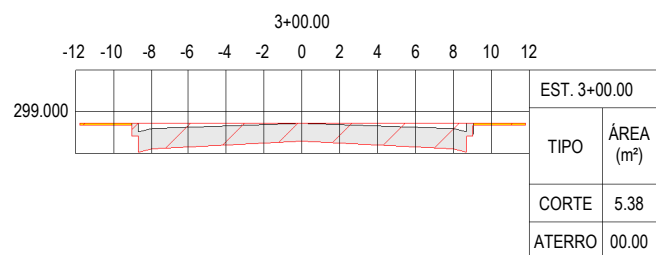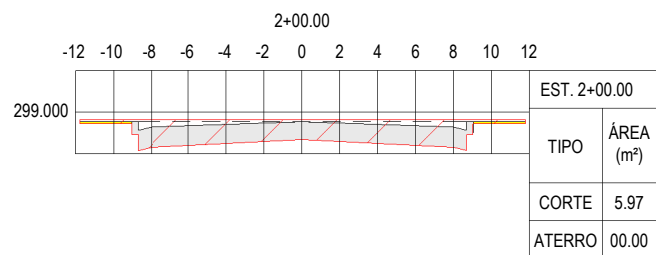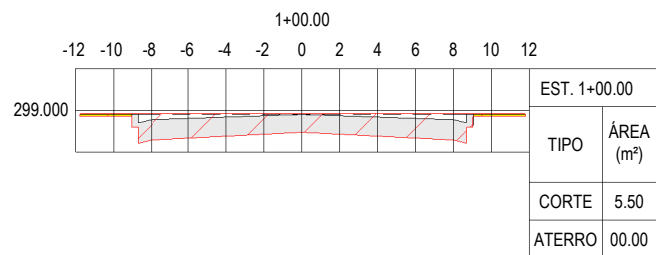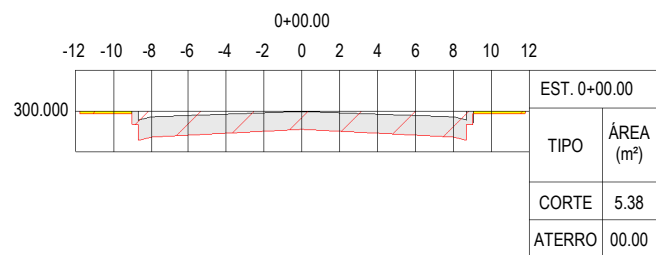


03 SEÇÕES TRANSVERSAIS - RUA ANA MARTINS
ESCALA: 1 : 250

VOLUME TOTAL							
ESTACA	ÁREA DE CORTE(m²)	ÁREA DE ATERRO(m²)	VOLUME DE CORTE(m³)	VOLUME DE ATERRO(m³)	VOL. DE CORTE ACUM.(m³)	VOL. DE ATERRO ACUM.(m³)	VOLUME LÍQUIDO(m³)
0+00.00	5,38	0	0	0	0	0	337
1+00.00	5,5	0	108,8	0	108,8	0	
2+00.00	5,97	0	114,7	0	223,5	0	
3+00.00	5,38	0	113,5	0	337	0	

04 TABELA DE VOLUME - RUA ANA MARTINS
ESCALA: 1 : 50

SITUAÇÃO - ESCALA: 1/10.000

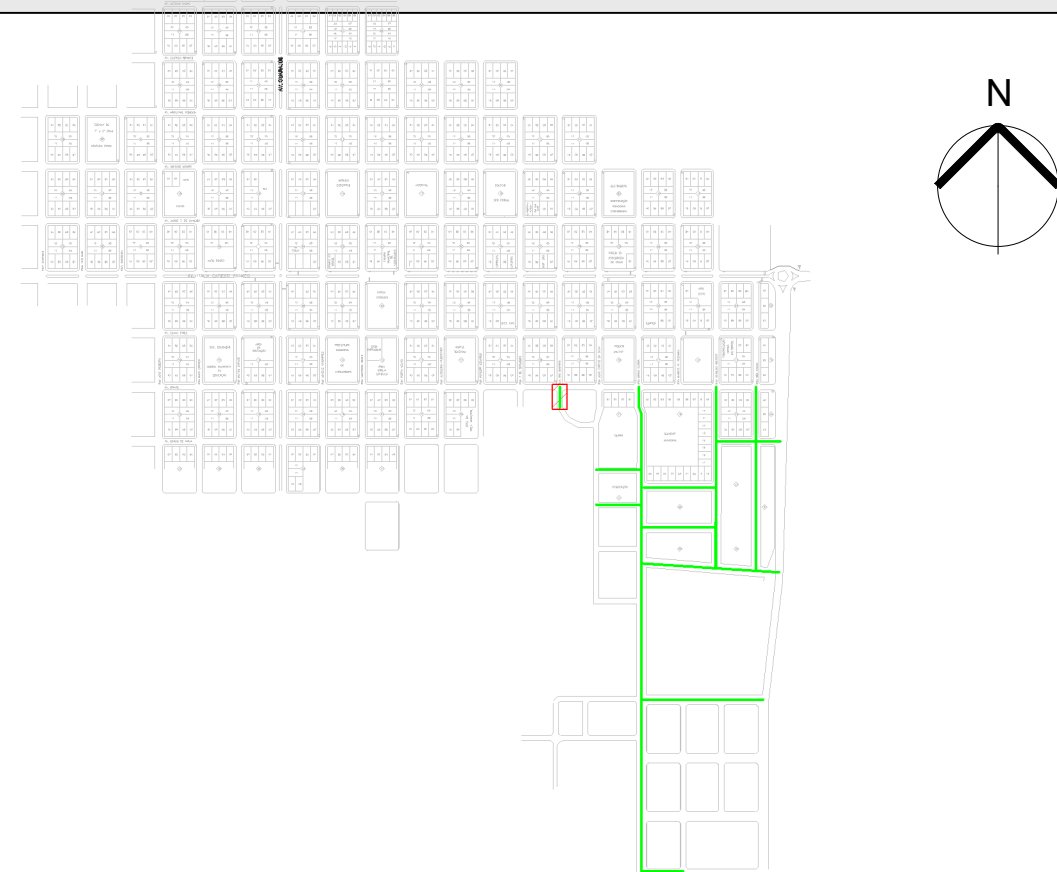

01	17/12/2024	REVISÃO	MDP	ACM
00	07/08/2023	EMIÇÃO INICIAL	MDP	ACM
REV	DATA	MODIFICAÇÃO	DESENHO	APROVAÇÃO



01 PREFEITURA MUNICIPAL DE CORUMBIARA




AV. SEN. OLAVO PIRES, 2129, CORUMBIARA / RO

PROJETO PAVIMENTAÇÃO RUAS E AVENIDAS CORUMBIARA - TCHAU POEIRA			FASE PROJETO EXECUTIVO	
DISCIPLINA TERRAPLANAGEM			ASSINATURA TIAGO FERNANDO MARTINS CREA: 11.842D/GO	
LOCAL DA OBRA CORUMBIARA - RO			PRANCHA PE 08	
TÍTULO ESTAQUEAMENTO PERFIL LONGITUDINAL SEÇÕES TRANSVERSAIS			REVISÃO 01	
ARQUIVO 0122_092_TERR_PE_RE01	DATA 17/08/24	ÁREA -	ESCALA INDICADA	RESP. PROJETO MDP
		COORDENADOR TFM		




ID: 299683e0b0cc74f58e35

TAMANHO: A3-3

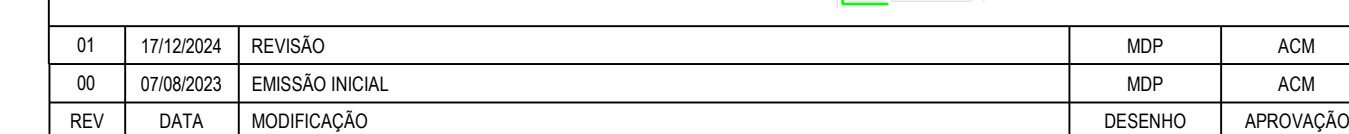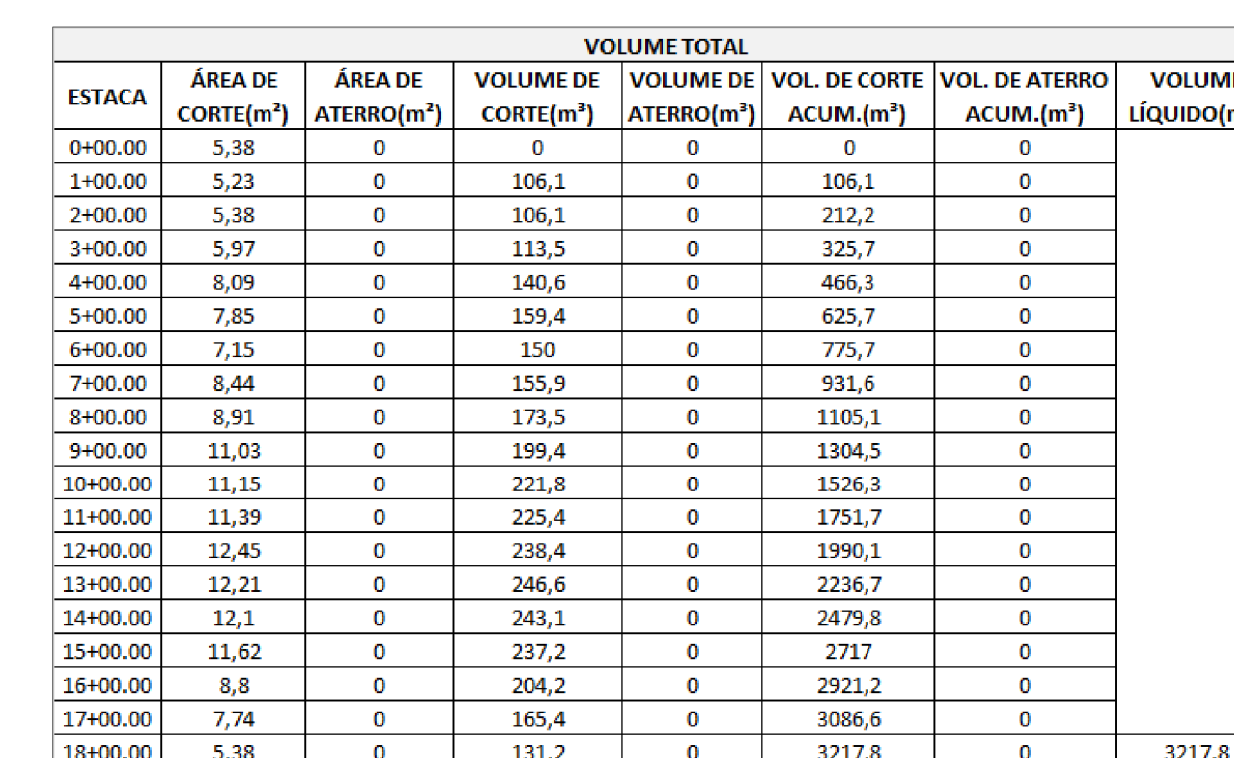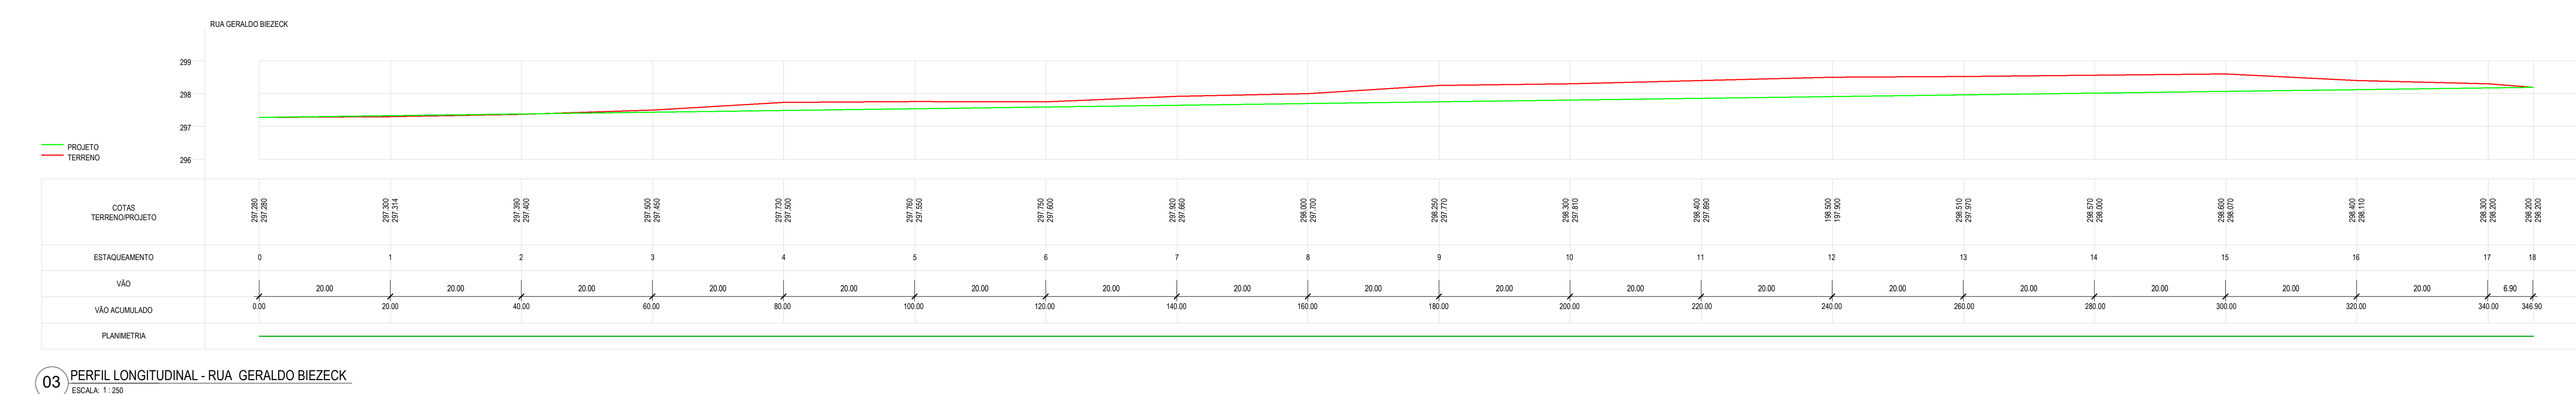


SEÇÕES TRANSVERSAIS					REVISÃO	0
ARQUIVO	DATA	ÁREA	ESCALA	RESP. PROJETO	COORDENADOR	


TAMANHO: A1+

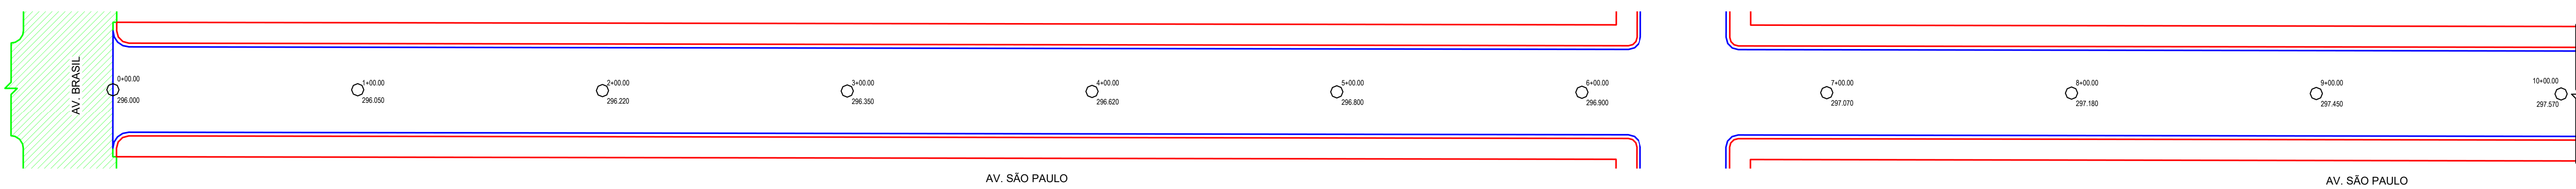


01 AV SÃO PAULO - TRECHO 01
ESCALA 1:250

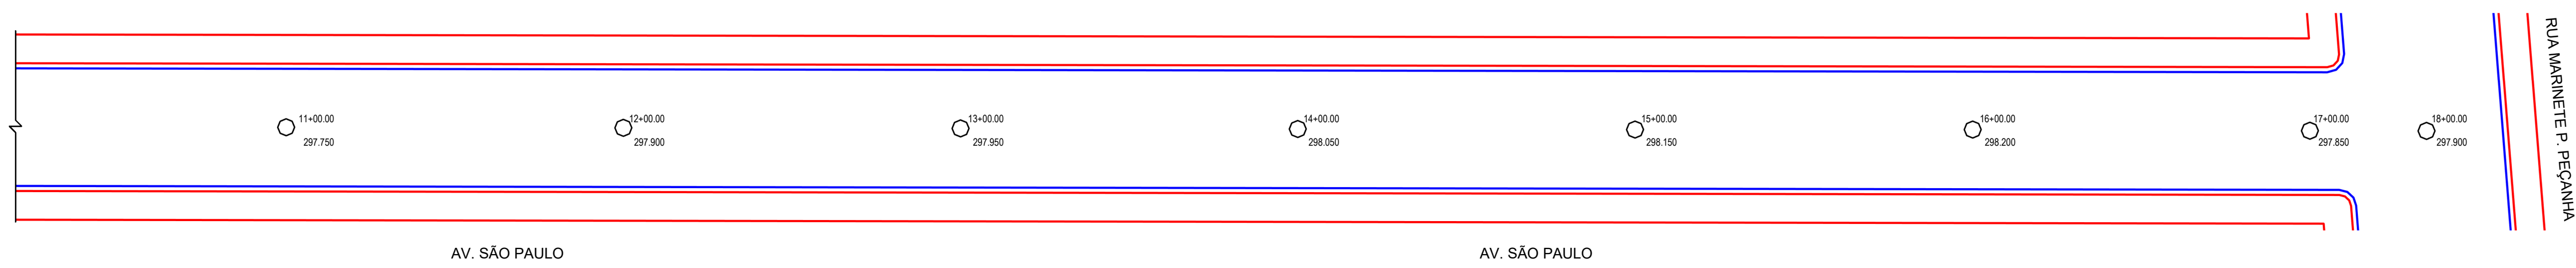

02 AV SÃO PAULO - TRECHO 02
ESCALA 1:250

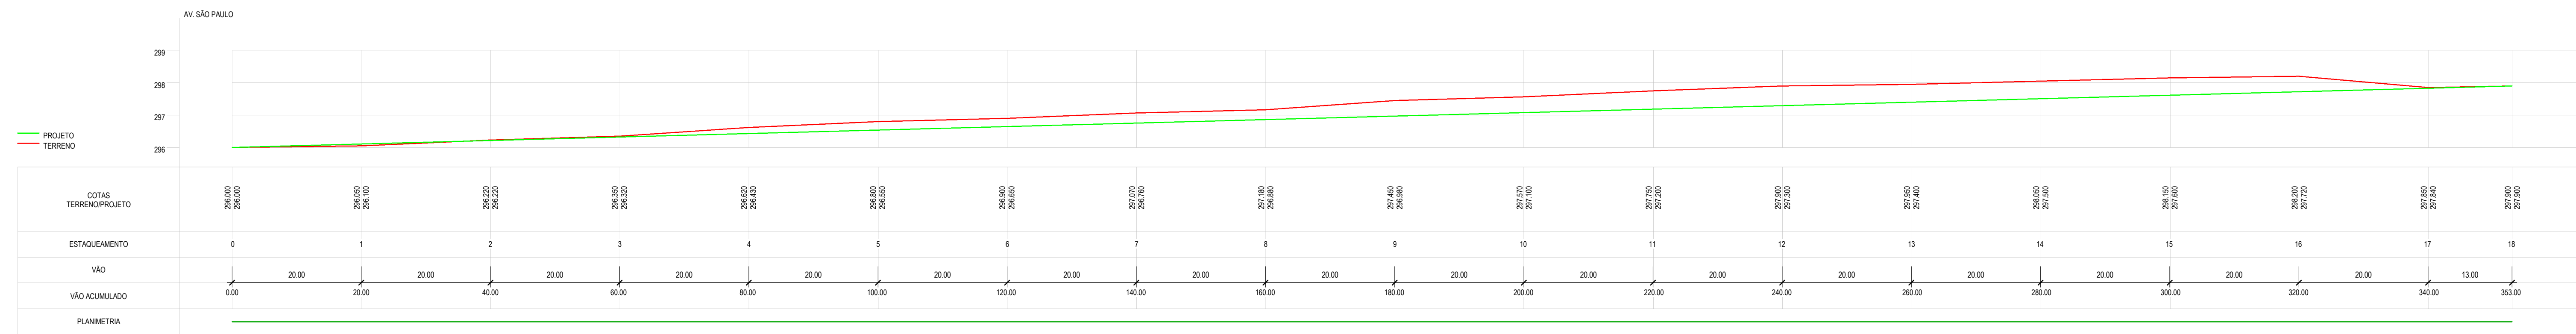

03 PERFIL LONGITUDINAL - AV. SÃO PAULO
ESCALA 1:250

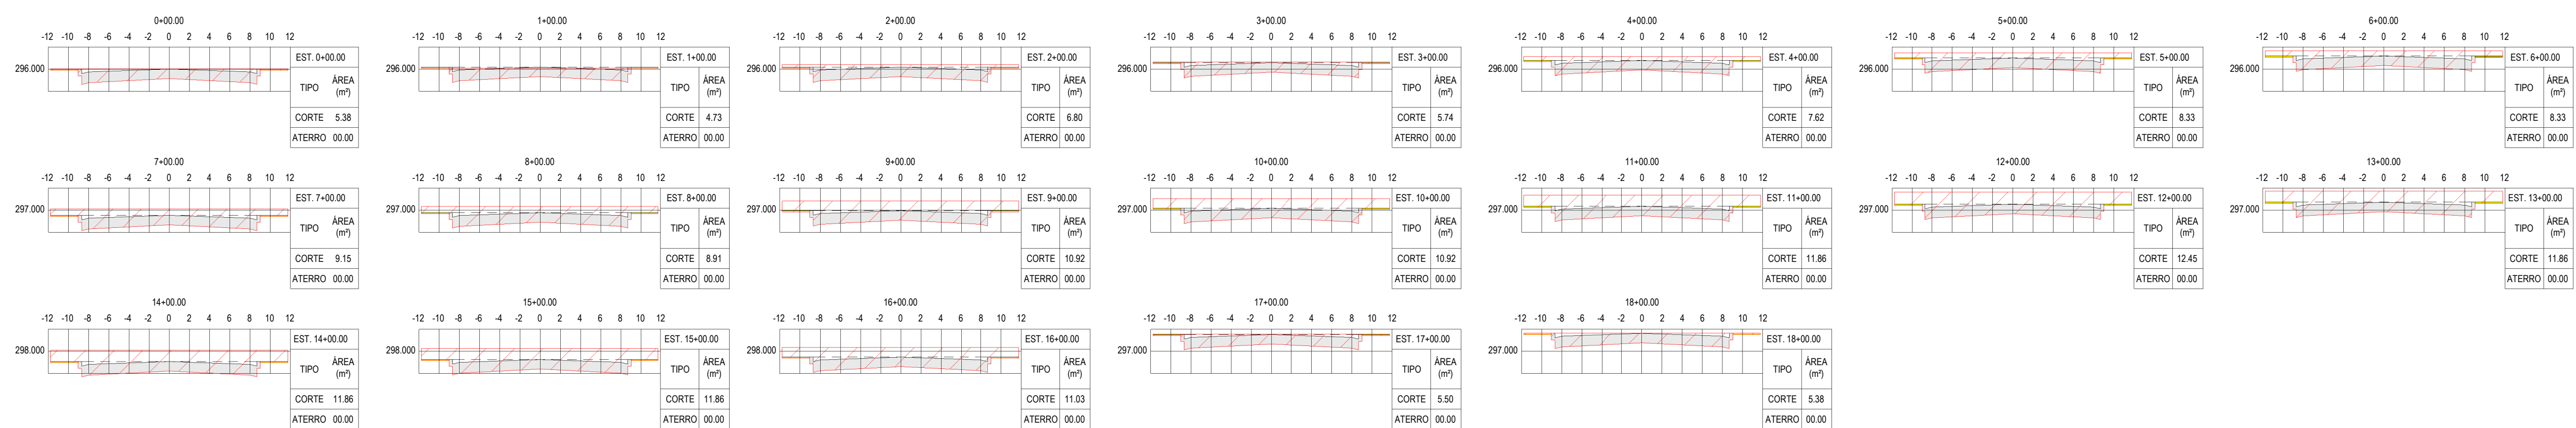


04 SEÇÕES TRANSVERSAIS - AV. SÃO PAULO
ESCALA 1:200

VOLUME TOTAL						
ESTACA	ÁREA DE COBERTURA	ÁREA DE ATERRAMENTO	VOLUME DE COBERTURA	VOLUME DE ATERRAMENTO	VOL. DE COBERTURA ACUMULADA	VOLUME DE ATERRAMENTO ACUMULADO
0+00.00	5,58	0	0	0	0	0
1+00.00	4,79	0	101,1	0	101,1	0
2+00.00	6,8	0	115,3	0	216,4	0
3+00.00	5,76	0	122,4	0	342,8	0
4+00.00	7,62	0	133,6	0	476,4	0
5+00.00	8,33	0	159,5	0	634,9	0
6+00.00	8,55	0	166,6	0	801,5	0
7+00.00	9,15	0	174,8	0	976,3	0
8+00.00	8,91	0	180,6	0	1156,9	0
9+00.00	10,52	0	196,3	0	1353,2	0
10+00.00	10,52	0	214,4	0	1577,6	0
11+00.00	11,86	0	227,8	0	1805,4	0
12+00.00	12,45	0	243,1	0	2048,5	0
13+00.00	11,86	0	243,1	0	2291,6	0
14+00.00	11,86	0	237,2	0	2528,8	0
15+00.00	11,86	0	237,2	0	2766	0
16+00.00	11,03	0	226,9	0	2992,9	0
17+00.00	5,5	0	165,3	0	3158,2	0
18+00.00	5,38	0	108,8	0	3265	0

04 TABELA DE VOLUME - AV. SÃO PAULO
ESCALA 1:200

SITUAÇÃO - ESCALA: 1/10.000

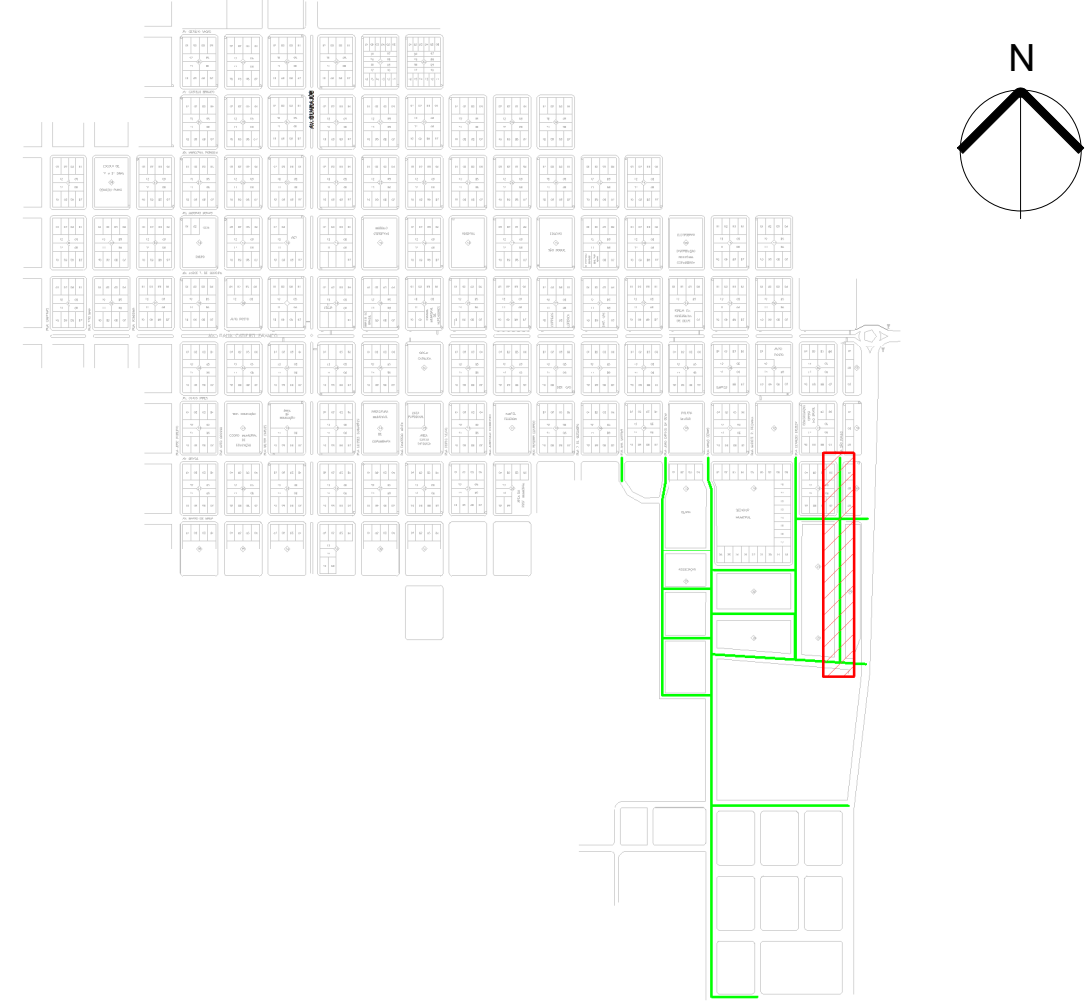

01	17/03/2024	REVISÃO	MDP	ACM
02	07/08/2023	EMISSÃO INICIAL	MDP	ACM
REV	DATA	MODIFICAÇÃO	DESENHO	APROVAÇÃO



01 PREFEITURA MUNICIPAL DE CORUMBIARA

PAVIMENTAÇÃO RUAS E AVENIDAS CORUMBIARA - TCHAU POEIRA

PROJETO EXECUTIVO

DISCIPLINA: TERRAPLANAGEM

LOCAL DA OBRA: CORUMBIARA - RO

TÍTULO: ESTAQUEAMENTO

PERFIL LONGITUDINAL

SEÇÕES TRANSVERSAIS

ASSINATURA: TIAGO FERNANDO MARTINS CREA 11.842/00-0

PRANCHAS: PE 10

REVISÃO: 01

ARQUIVO: 0122_092_TERR_PE_R01

DATA: 17/12/24


ÁREA: -

ESCALA: INDICADA


RESP. PROJETO: MDP

COORDENADOR: TFM


TAMANHO: A1

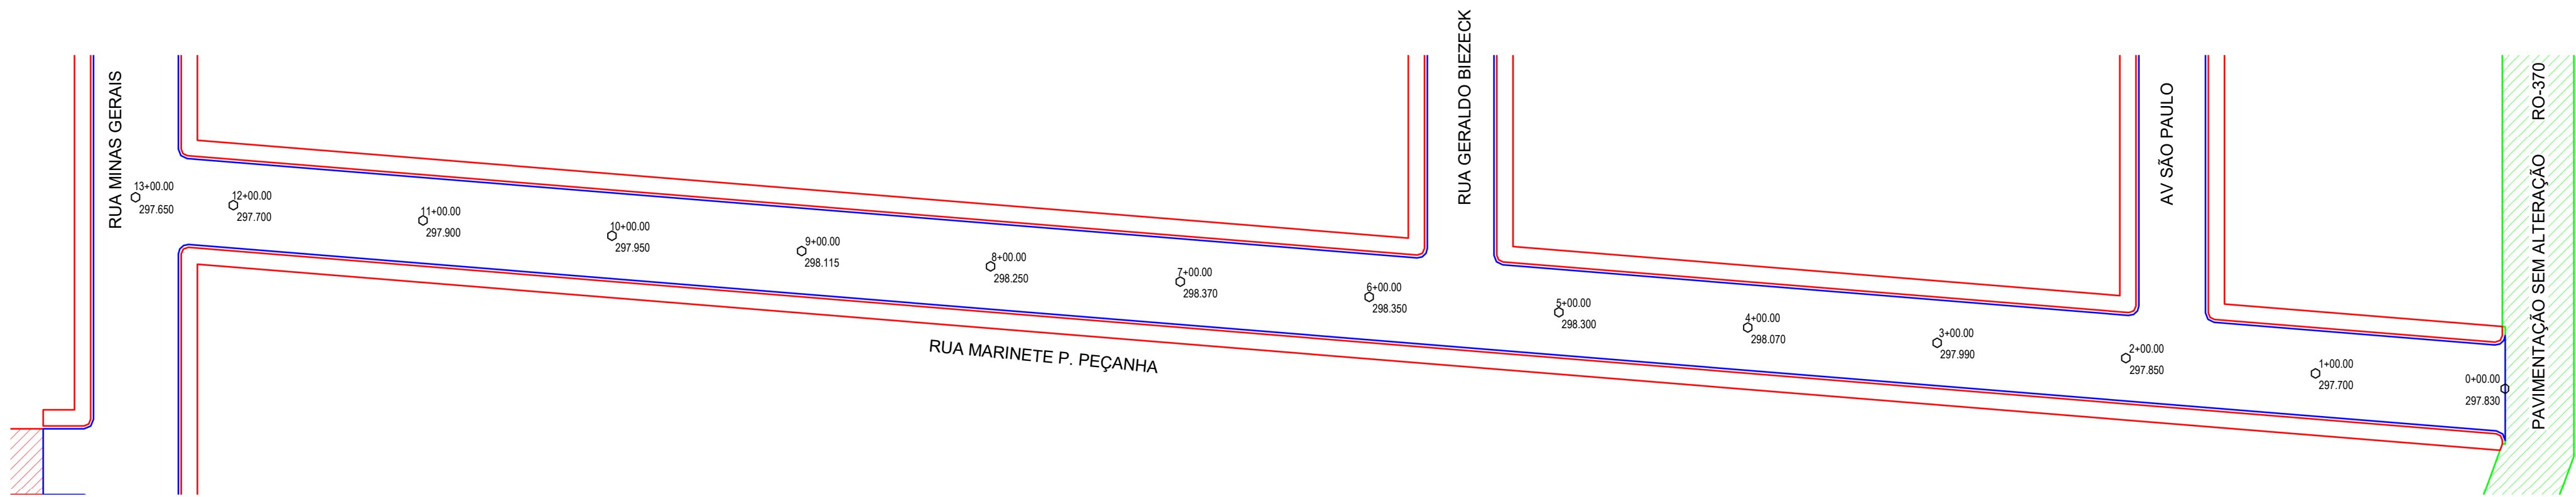

01 RUA MARINETE P. PEÇANHA
ESCALA: 1:500

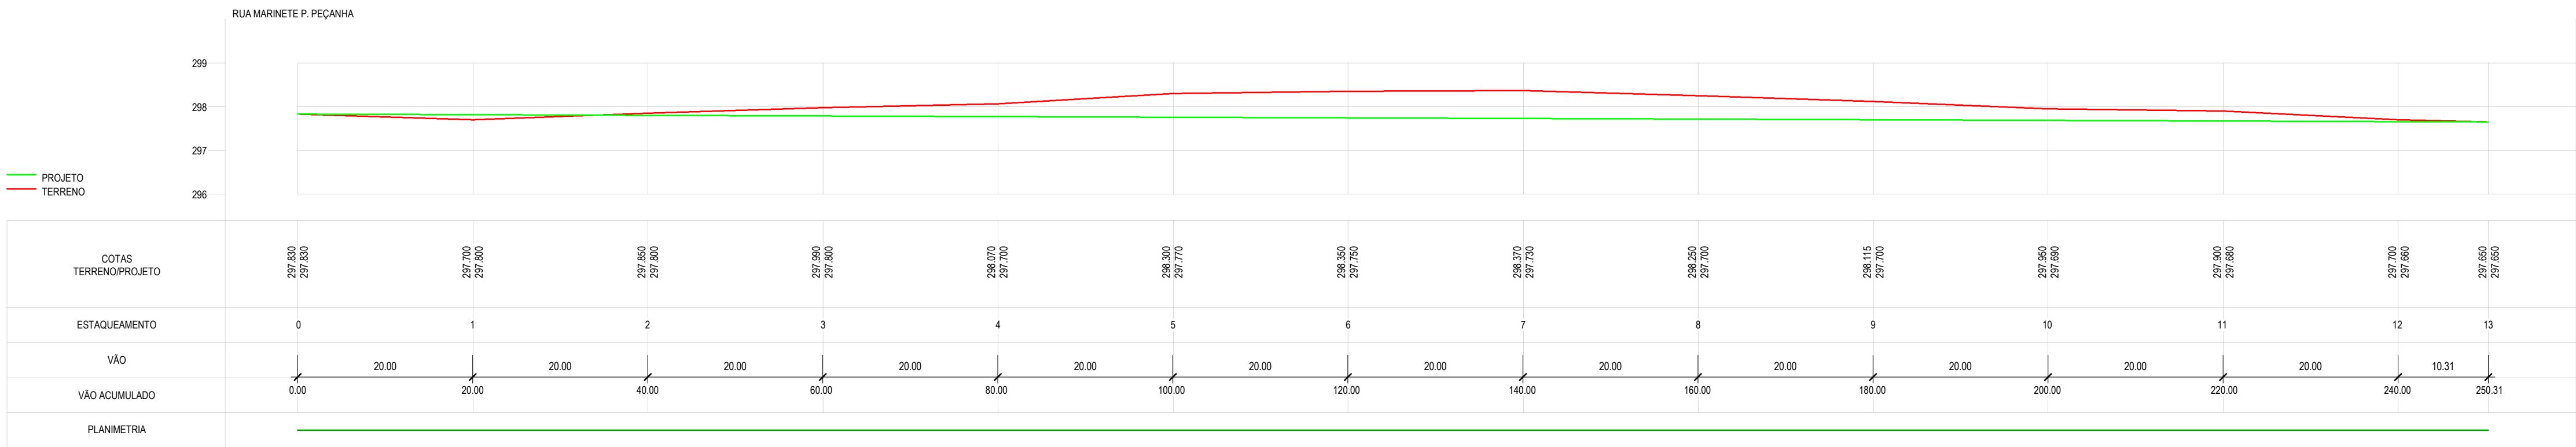

02 PERFIL LONGITUDINAL - RUA MARINETE P. PEÇANHA
ESCALA: 1:500

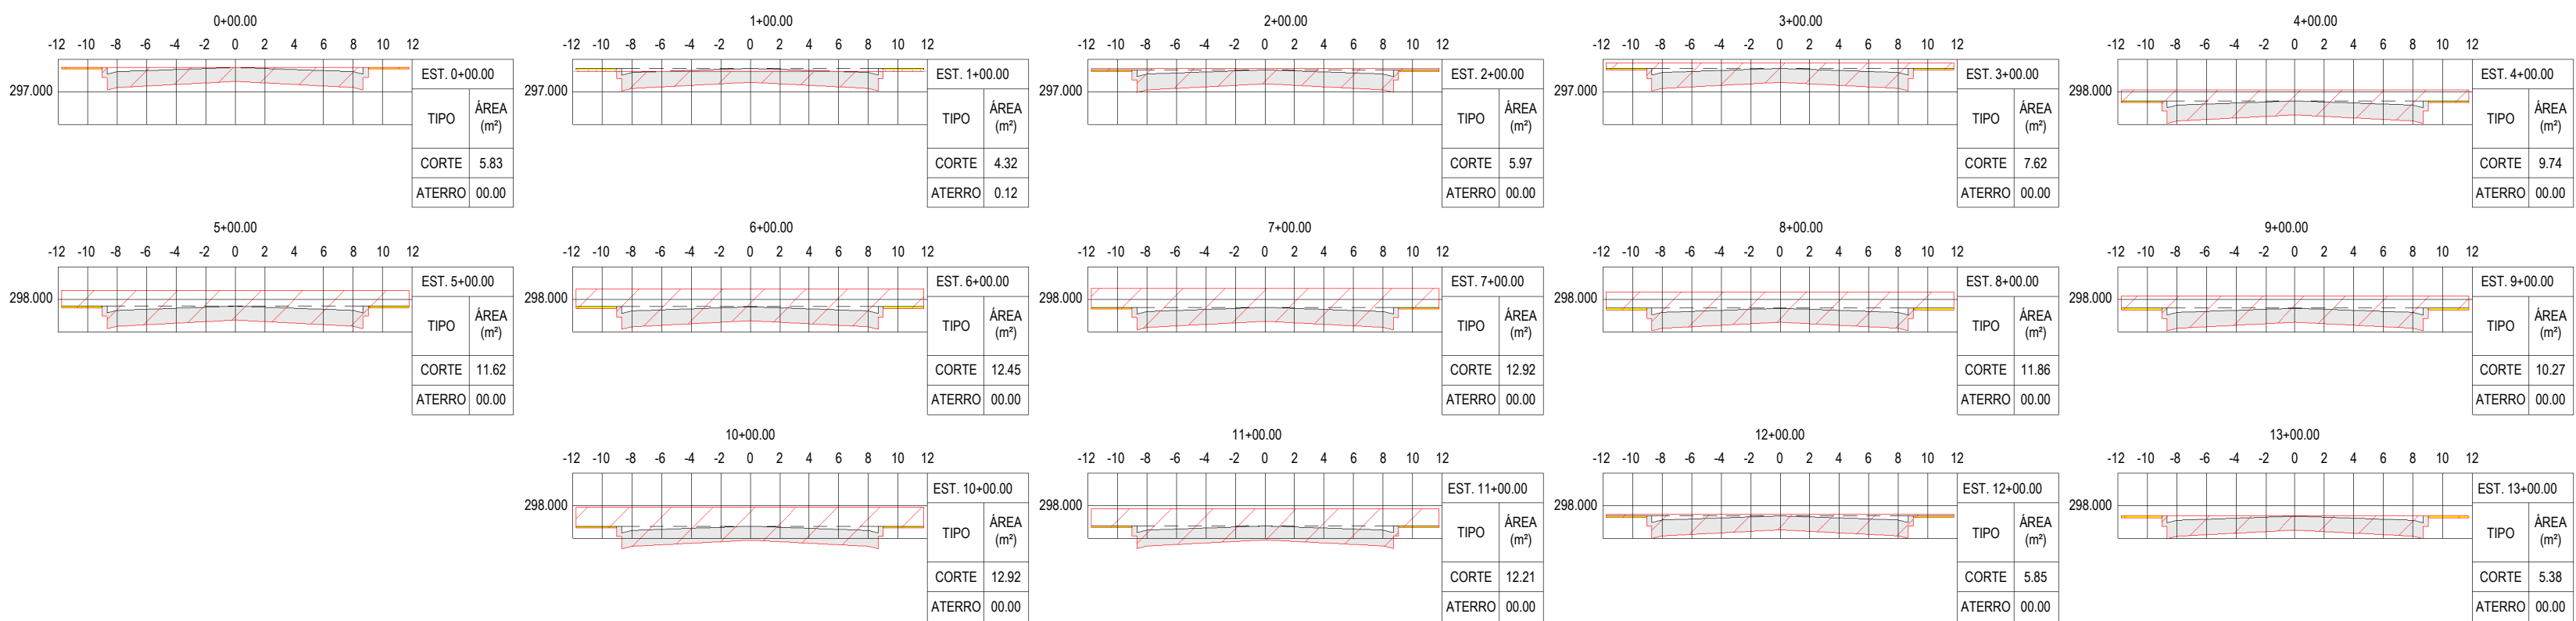

03 SEÇÕES TRANSVERSAIS - RUA MARINETE P. PEÇANHA
ESCALA: 1:250




ID: 29968360RCCZ9F4B35

VOLUME TOTAL						
ESTACA	ÁREA DE CORTE(m²)	ÁREA DE ATERRO(m²)	VOLUME DE CORTE(m³)	VOLUME DE ATERRO(m³)	VOL. DE CORTE ACUM.(m³)	VOL. DE ATERRO ACUM.(m³)
0+00.00	5,83	0	0	0	0	0
1+00.00	4,32	0,12	101,5	1,2	101,5	1,2
2+00.00	5,97	0	102,9	1,2	204,4	2,4
3+00.00	7,62	0	135,9	0	340,3	2,4
4+00.00	9,74	0	173,6	0	513,9	2,4
5+00.00	11,62	0	213,6	0	727,5	2,4
6+00.00	12,45	0	240,7	0	968,2	2,4
7+00.00	12,92	0	253,7	0	1221,9	2,4
8+00.00	11,86	0	247,8	0	1469,7	2,4
9+00.00	10,27	0	221,3	0	1691	2,4
10+00.00	12,92	0	231,9	0	1922,9	2,4
11+00.00	12,21	0	251,3	0	2174,2	2,4
12+00.00	5,85	0	180,6	0	2354,8	2,4
13+00.00	5,38	0	112,3	0	2467,1	2,4

04 TABELA DE VOLUME - RUA MARINETE P. PEÇANHA
ESCALA: 1:50

SITUAÇÃO - ESCALA: 1/10.000

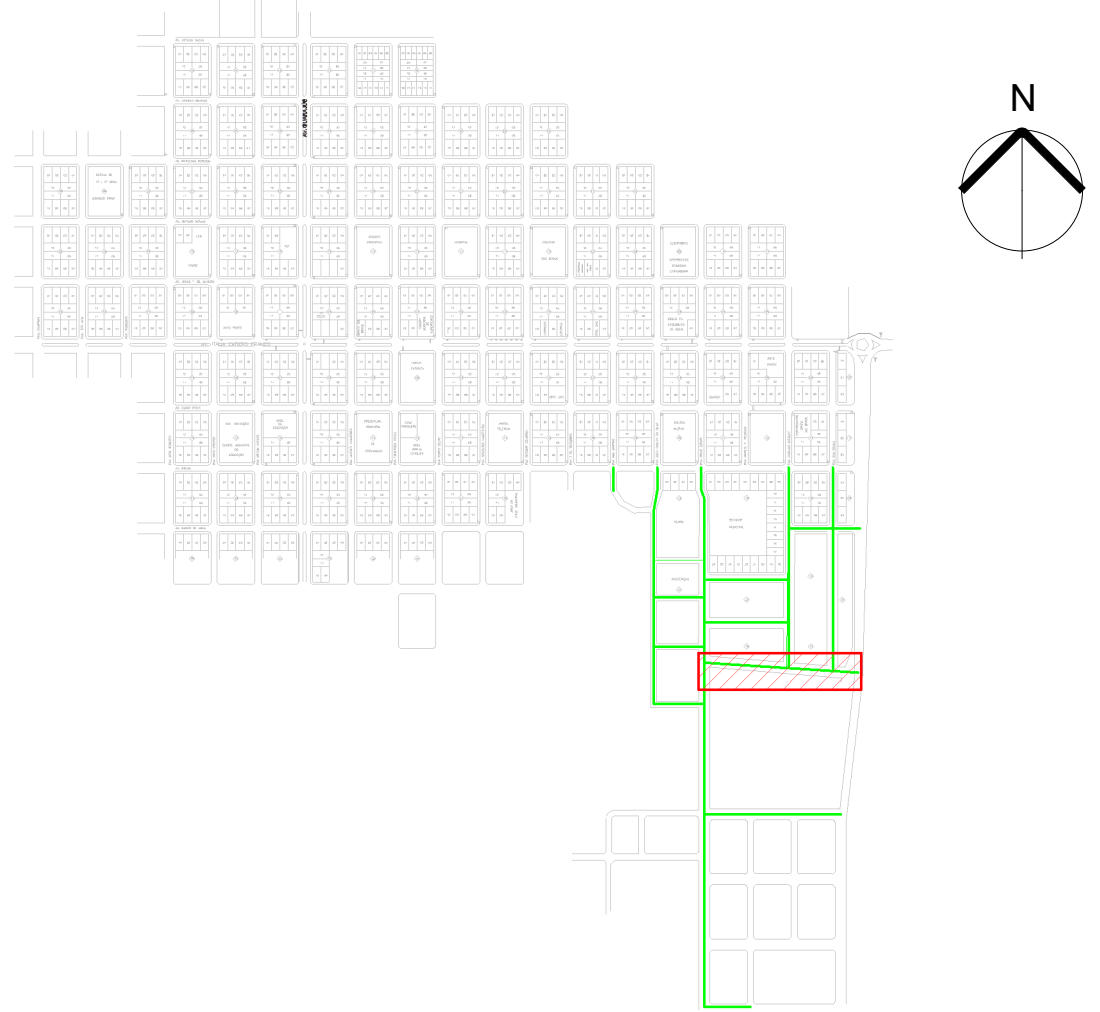


01 PREFEITURA MUNICIPAL DE CORUMBIARA




AV. SEN. OLAVO PIRES, 2129, CORUMBIARA / RO


PROJETO	PAVIMENTAÇÃO RUAS E AVENIDAS CORUMBIARA - TCHAU POEIRA	FASE	PROJETO EXECUTIVO
DISCIPLINA	TERRAPLANAGEM	ASSINATURA	
LOCAL DA OBRA	CORUMBIARA - RO	TIAGO FERNANDO MARTINS CREA: 11 8420/GO	
TÍTULO	ESTAQUEAMENTO PERFIL LONGITUDINAL SEÇÕES TRANSVERSAIS	PRANCHA	PE 11
ARQUIVO	0122_092_TERR_PE_RE01	REVISÃO	01
DATA	17/12/24	RESP. PROJETO	MDP
ÁREA	-	COORDENADOR	TFM
ESCALA	INDICADA		




04 TABELA DE VOLUME - RUA MANUEL RIBEIRO
ESCALA: 1:50

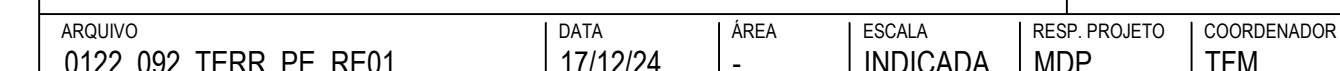

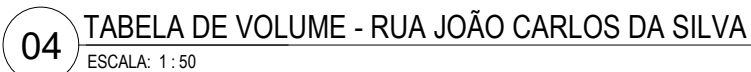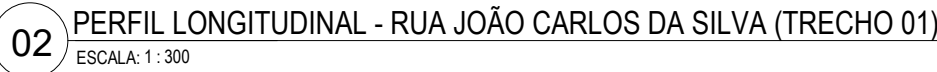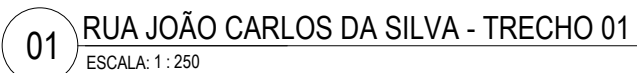


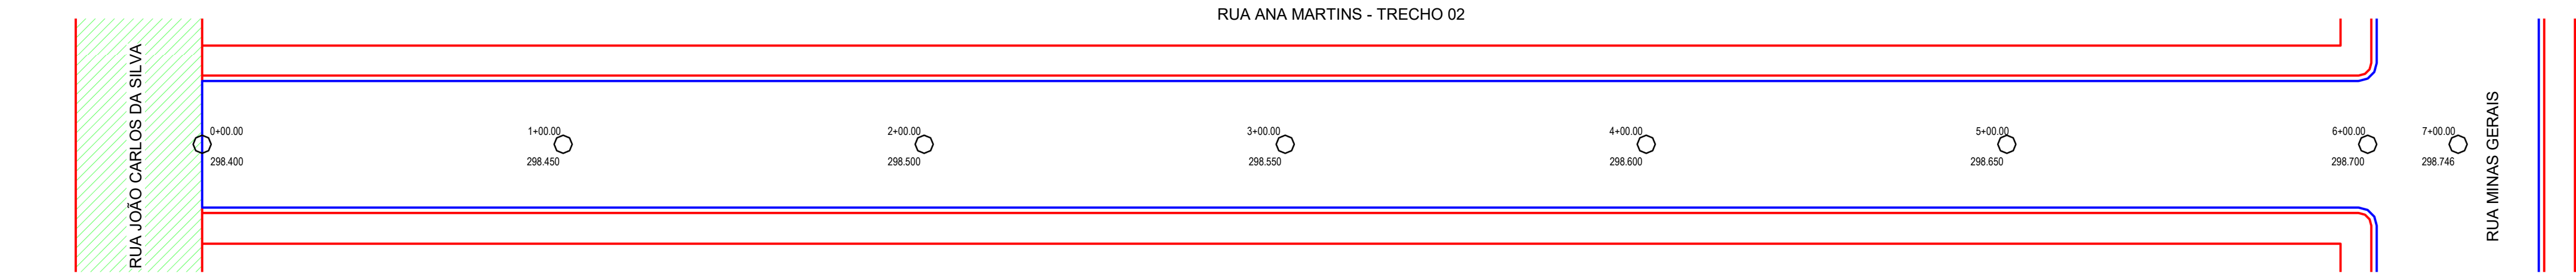

01 RUA ANA MARTINS - TRECHO 02
ESCALA: 1:250

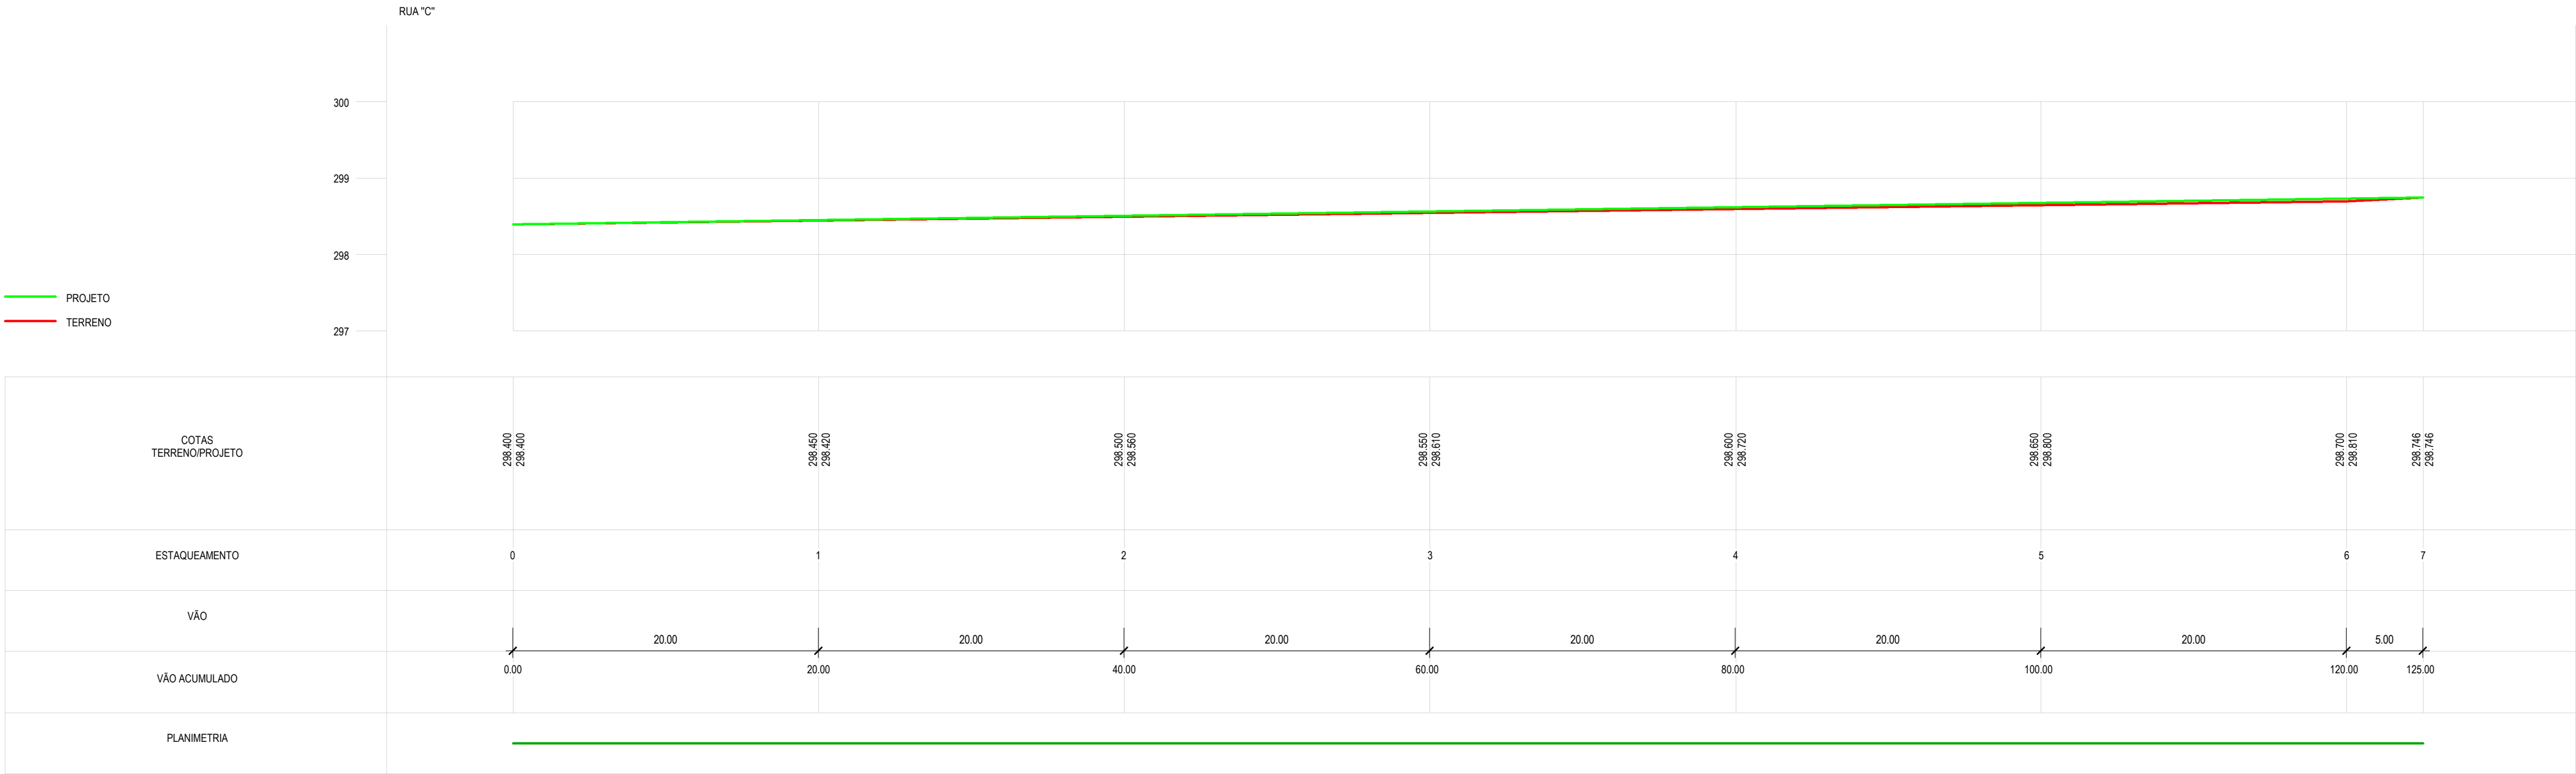

02 PERFIL LONGITUDINAL - RUA ANA MARTINS - TRECHO 02
ESCALA: 1:300

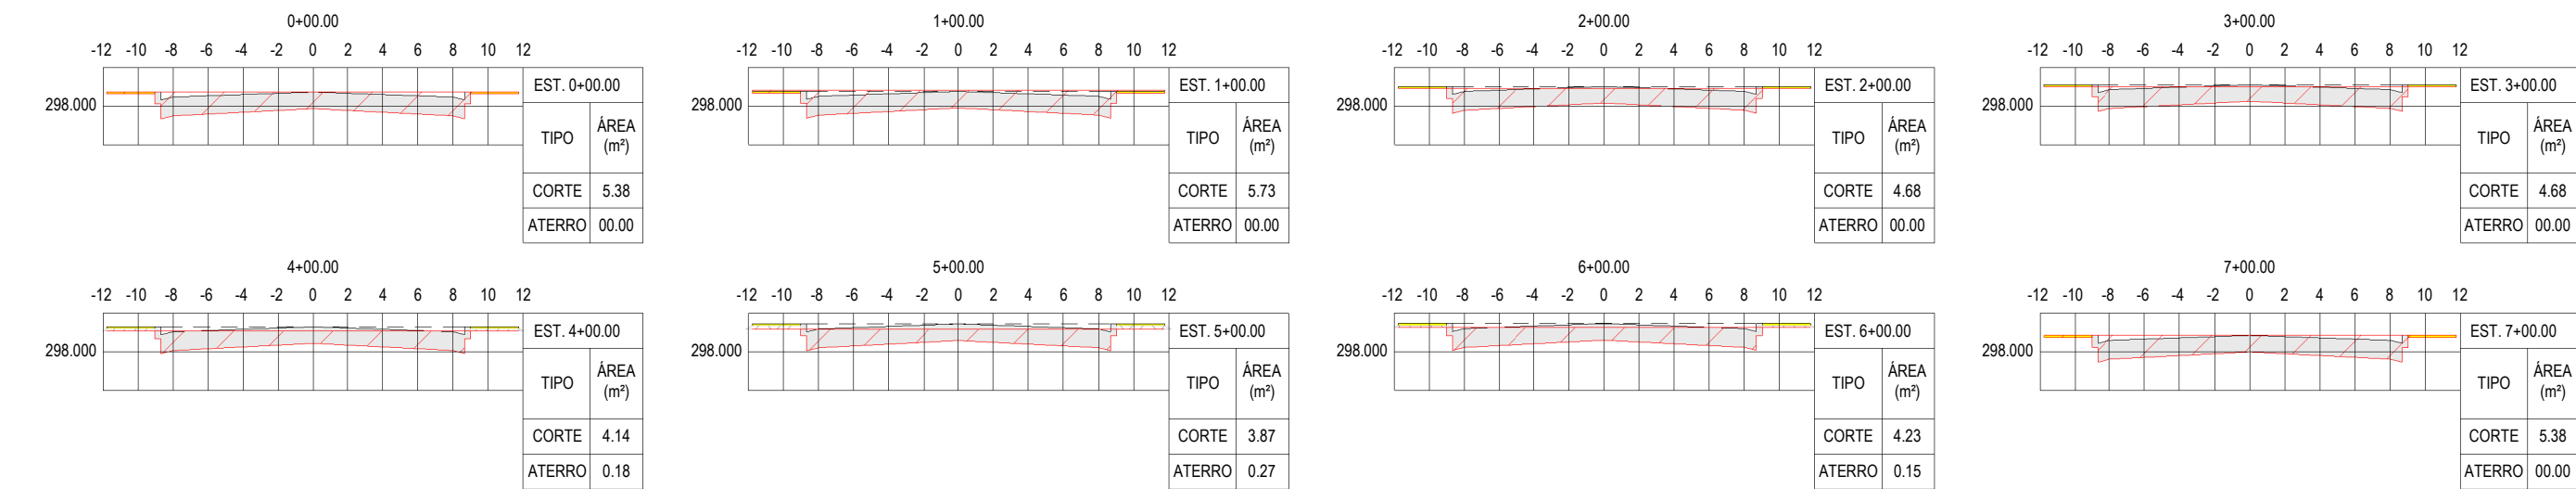


03 SEÇÕES TRANSVERSAIS - RUA ANA MARTINS - TRECHO 02
ESCALA: 1:200

VOLUME TOTAL						
ESTACA	ÁREA DE CORTE(m²)	ÁREA DE ATERRO(m²)	VOLUME DE CORTE(m³)	VOLUME DE ATERRO(m³)	VOL. DE CORTE ACUM.(m³)	VOL. DE ATERRO ACUM.(m³)
0+00.00	5,38	0	0	0	0	0
1+00.00	5,73	0	111,1	0	111,1	0
2+00.00	4,68	0	104,1	0	215,2	0
3+00.00	4,68	0	93,6	0	308,8	0
4+00.00	4,14	0,18	88,2	1,8	397	1,8
5+00.00	3,87	0,27	80,1	4,5	477,1	6,3
6+00.00	4,23	0,15	81	4,2	558,1	10,5
7+00.00	5,38	0	96,1	1,5	654,2	12
						642,2

04 TABELA DE VOLUME - RUA ANA MARTINS - TRECHO 02
ESCALA: 1:50

SITUAÇÃO - ESCALA: 1/10.000

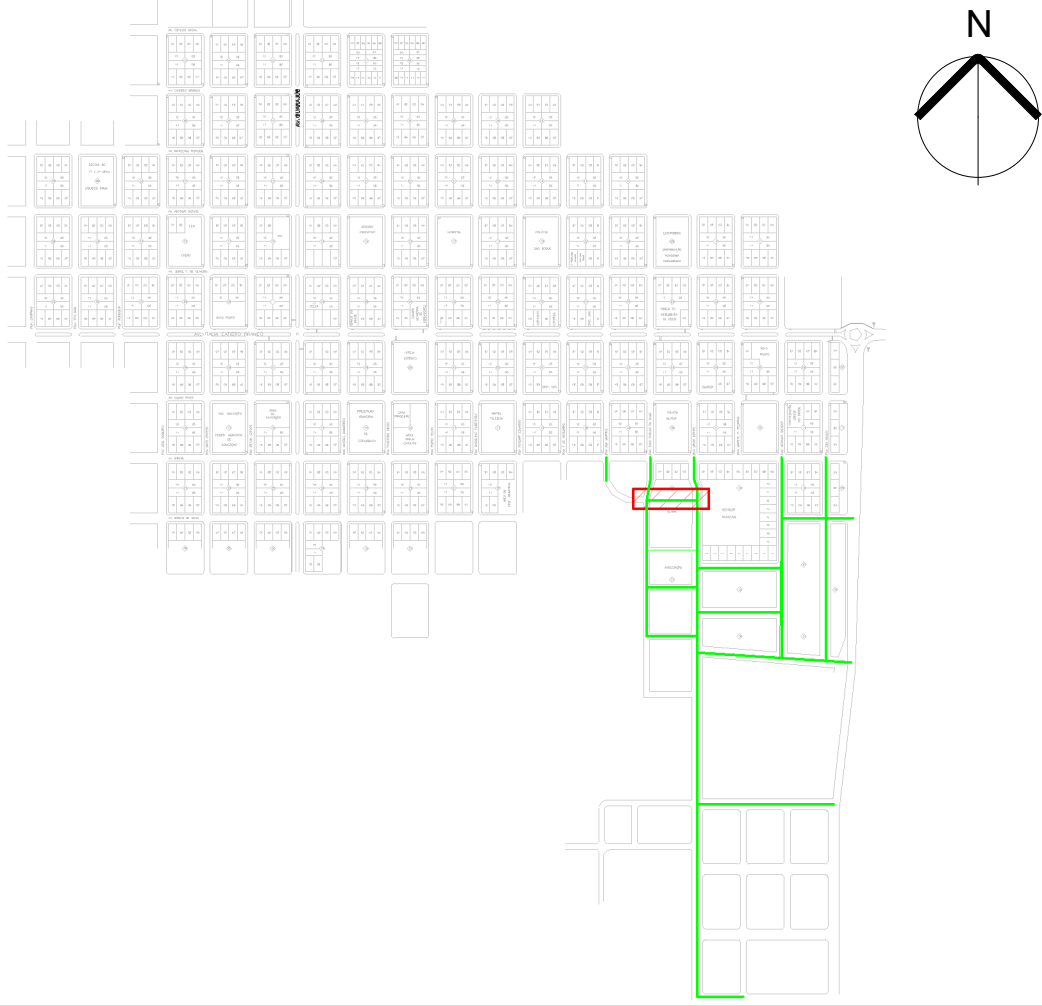



01 PREFEITURA MUNICIPAL DE CORUMBIARA

AV. SEN. OLAVO PIRES, 2129, CORUMBIARA / RO

PROJETO	PAVIMENTAÇÃO RUAS E AVENIDAS CORUMBIARA - TCHAU POEIRA	FASE	PROJETO EXECUTIVO
DISCIPLINA	TERRAPLANAGEM	ASSINATURA	
LOCAL DA OBRA	CORUMBIARA - RO	TIAGO FERNANDO MARTINS CREA: 11.940/20	
TÍTULO	ESTAQUEAMENTO PERFIL LONGITUDINAL SEÇÕES TRANSVERSAIS	PRANCHA	PE 16
ARQUIVO	0122_092_TERR_PE_RE01	DATA	17/12/24
ÁREA	-	ESCALA	INDICADA
RESP. PROJETO	MDP	COORDENADOR	TFM
REVISÃO			01



ID: 2996836060002944835

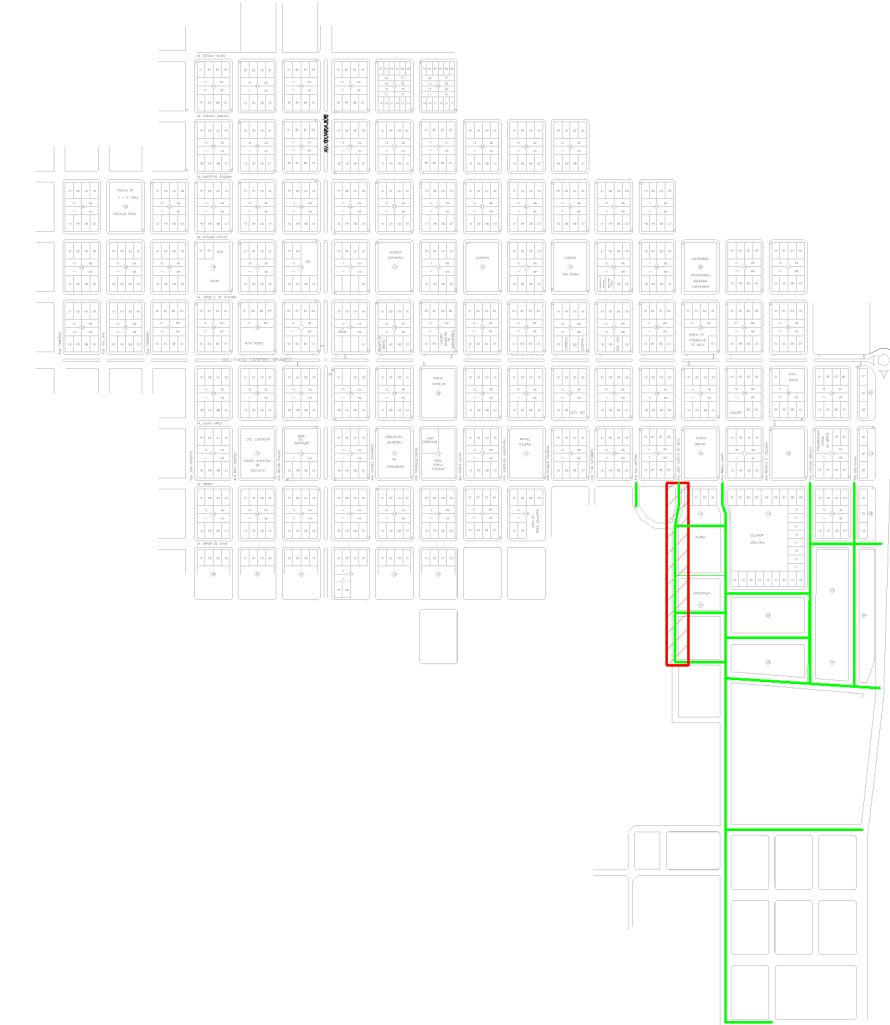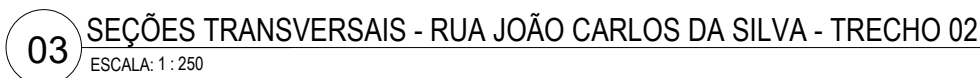

MAMORÉ
CONSTRUÇÕES
E MEIO AMBIENTE

ARQUIVO	DATA	ÁREA	ESCALA	RESP. PROJETO	COORDENADOR
0122_092_TERR_PE_RE01	17/12/24	-	INDICADA	MDP	TFM



Município de Corumbiara

63.762.041/0001-35
Av. Olavo Pires, 2129 - Centro
www.corumbiara.ro.gov.br

FICHA CADASTRAL DO DOCUMENTO ELETRÔNICO

Tipo do Documento	Identificação/Número	Data
PROJETO	TERRAPLANAGEM	06/02/2025

ID: **291753**

CRC: **27E58E95**

Processo: **1-1010/2024**

Usuário: **TIAGO FERNANDO MARTINS**

Criação: **06/02/2025 10:20:47** Finalização: **06/02/2025 10:23:26**

Processo



Documento



MD5: **7838A0FD7FDCF644DEB4A57355FC46F8**

SHA256: **3CBB1D96863117E6E77520E5EF755D4F8339FD0F3C6719D6813B165A17F85F19**

Súmula/Objeto:

PROJETO TERRAPLANAGEM

INTERESSADOS

SECRETARIA MUNICIPAL DE OBRAS E SERVIÇOS PÚBLICOS	CORUMBIARA	RO	06/02/2025 10:20:47
---	------------	----	---------------------

ASSUNTOS

CONTRATAÇÃO DE EMPRESA	06/02/2025 10:20:47
------------------------	---------------------

ASSINATURAS ELETRÔNICAS



TIAGO FERNANDO MARTINS

ENGENHEIRO

06/02/2025 10:23:35

Assinado na forma do Decreto Municipal nº 55/2022.

A autenticidade deste documento pode ser conferida através do QRCode acima ou ainda através do site transparencia.corumbiara.ro.gov.br informando o ID 291753 e o CRC 27E58E95.



Câmara Municipal de Corumbiara

84.559.269/0001-00

Av. Itália Cautiero Franco, 2018 - Centro

<https://www.corumbiara.ro.leg.br/>

FICHA CADASTRAL DO DOCUMENTO ELETRÔNICO

Tipo do Documento	Identificação/Número	Data
Projeto	TERRA PLANAGEM PL 016/2025	12/03/2025

ID: **29968**

CRC: **CE9FAD3F**

Processo: **2-4624/2025**

Usuário: **Jusciele Maria da Silva**

Criação: **12/03/2025 08:17:12** Finalização: **12/03/2025 08:17:46**

Processo



Documento



MD5: **09A6C6CAD0160FF167D40C6934B5CFA3**

SHA256: **497AE33E3BBCAC36451BCA8D83A32F1596E033B0D2B42C41844029801265E30A**

Súmula/Objeto:

PROJETO DE LEI N.º 016/2025 - DISPÕE SOBRE A ABERTURA DE CRÉDITO ADICIONAL ESPECIAL, E DÁ OUTRAS PROVIDÊNCIAS - (PAVIMENTAÇÃO DE RUAS E AVENIDAS-SUPERAVIT 2024 - R\$ 8.078.566,49).

INTERESSADOS

PREFEITURA MUNICIPAL DE CORUMBIARA	CORUMBIARA	RO	12/03/2025 08:17:12
------------------------------------	------------	----	---------------------


ASSUNTOS

PROJETO DE LEI	12/03/2025 08:17:12
----------------	---------------------



DOCUMENTOS RELACIONADOS


Projeto de Lei 016/2025	12/03/2025	29966
-------------------------	------------	-------

A autenticidade deste documento pode ser conferida através do QRCode acima ou ainda através do site eproc.corumbiara.ro.leg.br:5659 informando o ID 29968 e o CRC CE9FAD3F.

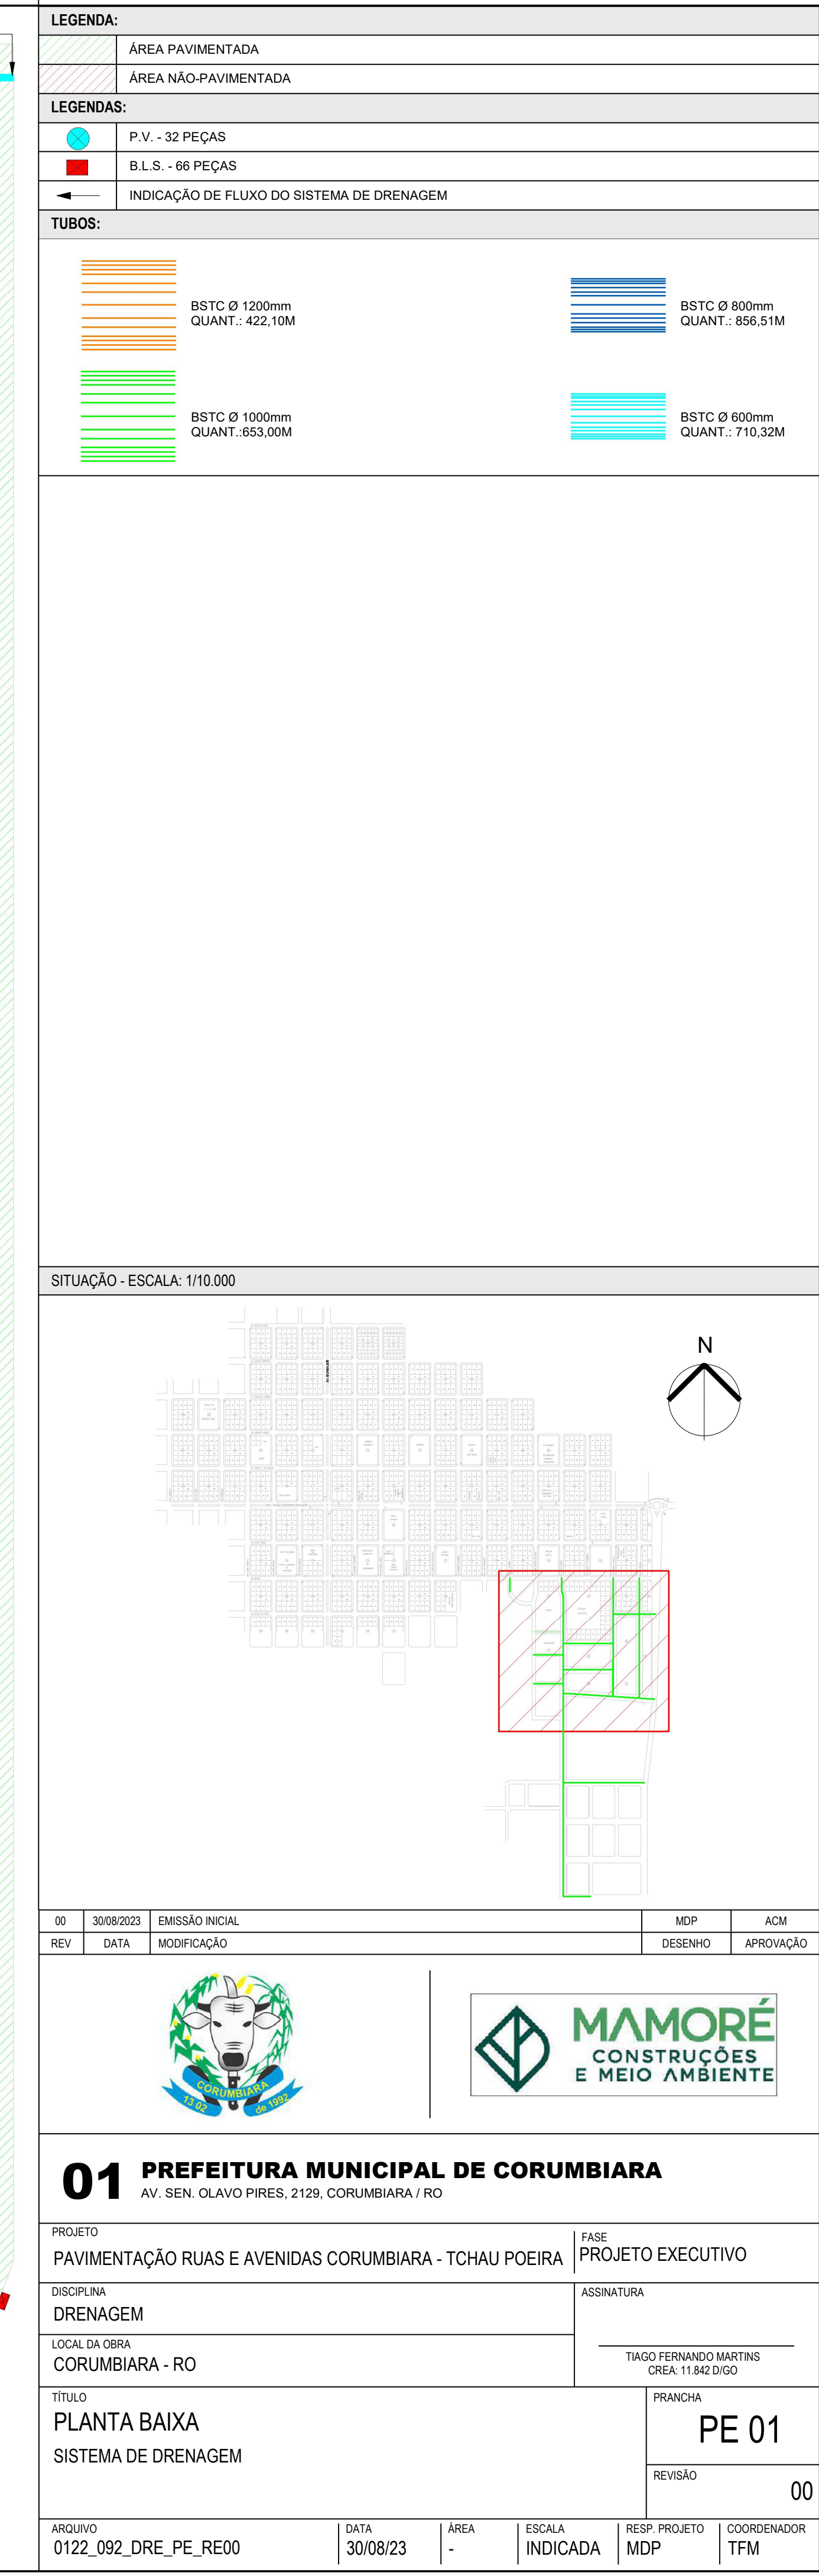


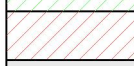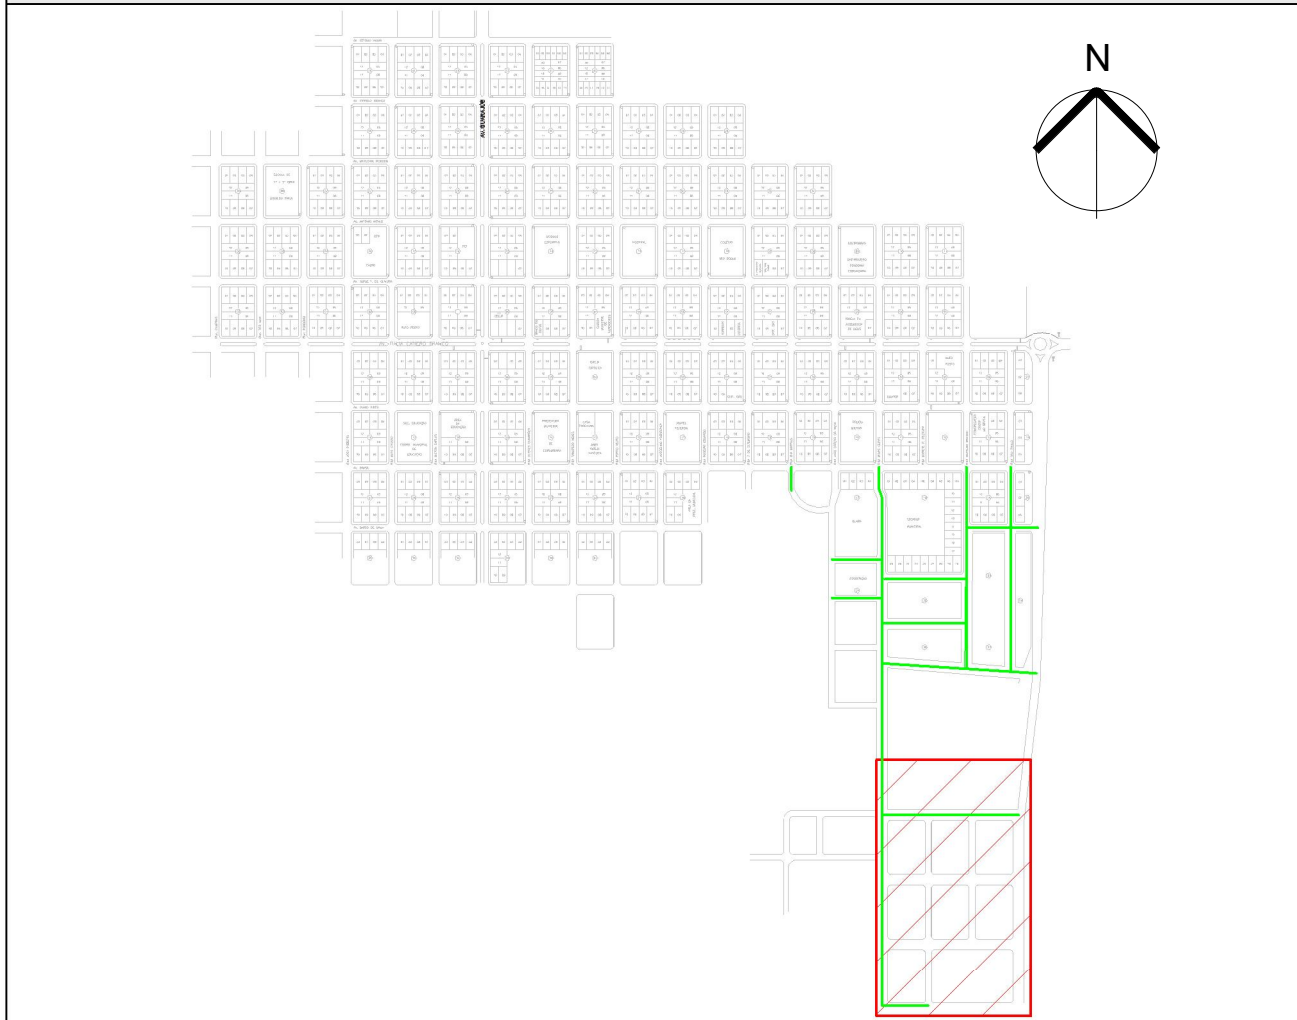


LEGENDA:					
	ÁREA PAVIMENTADA				
	ÁREA NÃO-PAVIMENTADA				
LEGENDAS:					
	P.V. - 32 PEÇAS				
	B.L.S. - 66 PEÇAS				
	INDICAÇÃO DE FLUXO DO SISTEMA DE DRENAGEM				
TUBOS:					
	BSTC Ø 1200mm QUANT.: 422,10M				
	BSTC Ø 1000mm QUANT.: 653,00M				
	BSTC Ø 800mm QUANT.: 856,51M				
	BSTC Ø 600mm QUANT.: 710,32M				
SITUAÇÃO - ESCALA: 1/10.000					
					
00	30/08/2023	EMIÇÃO INICIAL	MDP	ACM	
REV	DATA	MODIFICAÇÃO	DESENHO	APROVAÇÃO	
					
01 PREFEITURA MUNICIPAL DE CORUMBIARA AV. SEN. OLAVO PIRES, 2129, CORUMBIARA / RO					
PROJETO PAVIMENTAÇÃO RUAS E AVENIDAS CORUMBIARA - TCHAU POEIRA			FASE PROJETO EXECUTIVO		
DISCIPLINA DRENAGEM			ASSINATURA		
LOCAL DA OBRA CORUMBIARA - RO			TIAGO FERNANDO MARTINS CREA: 11.842/DGO		
TÍTULO PLANTA BAIXA SISTEMA DE DRENAGEM			PRANCHA PE 02		
			REVISÃO 00		
ARQUIVO 0122_092_DRE_PE_RE00	DATA 30/08/23	ÁREA -	ESCALA INDICADA	RESP. PROJETO MDP	COORDENADOR TFM

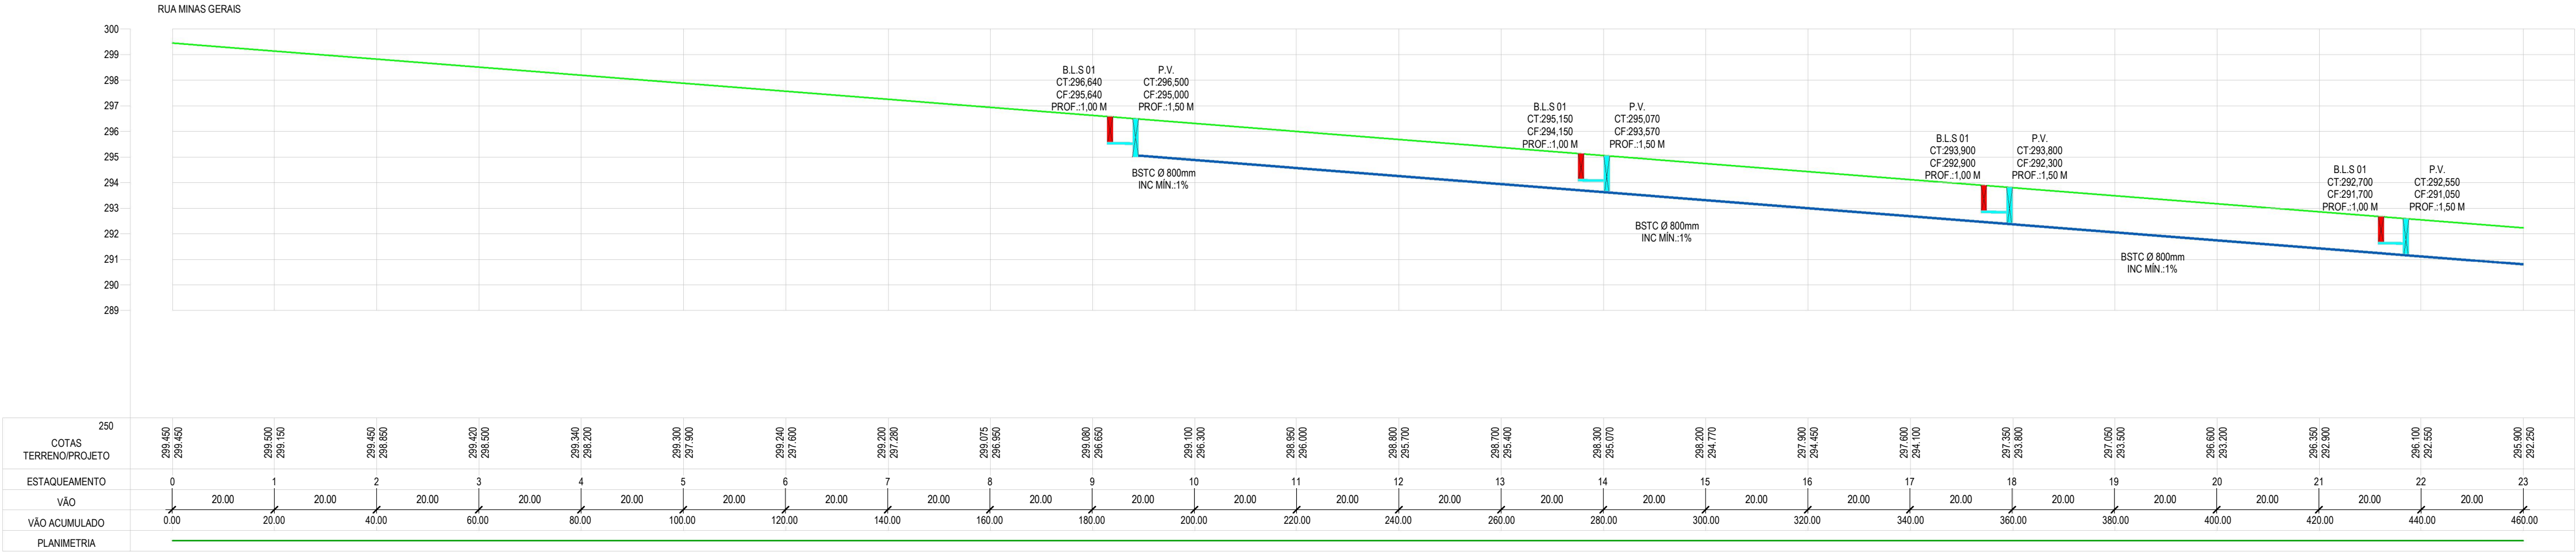

01 PERFIL LONGITUDINAL - RUA MINAS GERAIS - TRECHO 01
ESCALA: 1:250

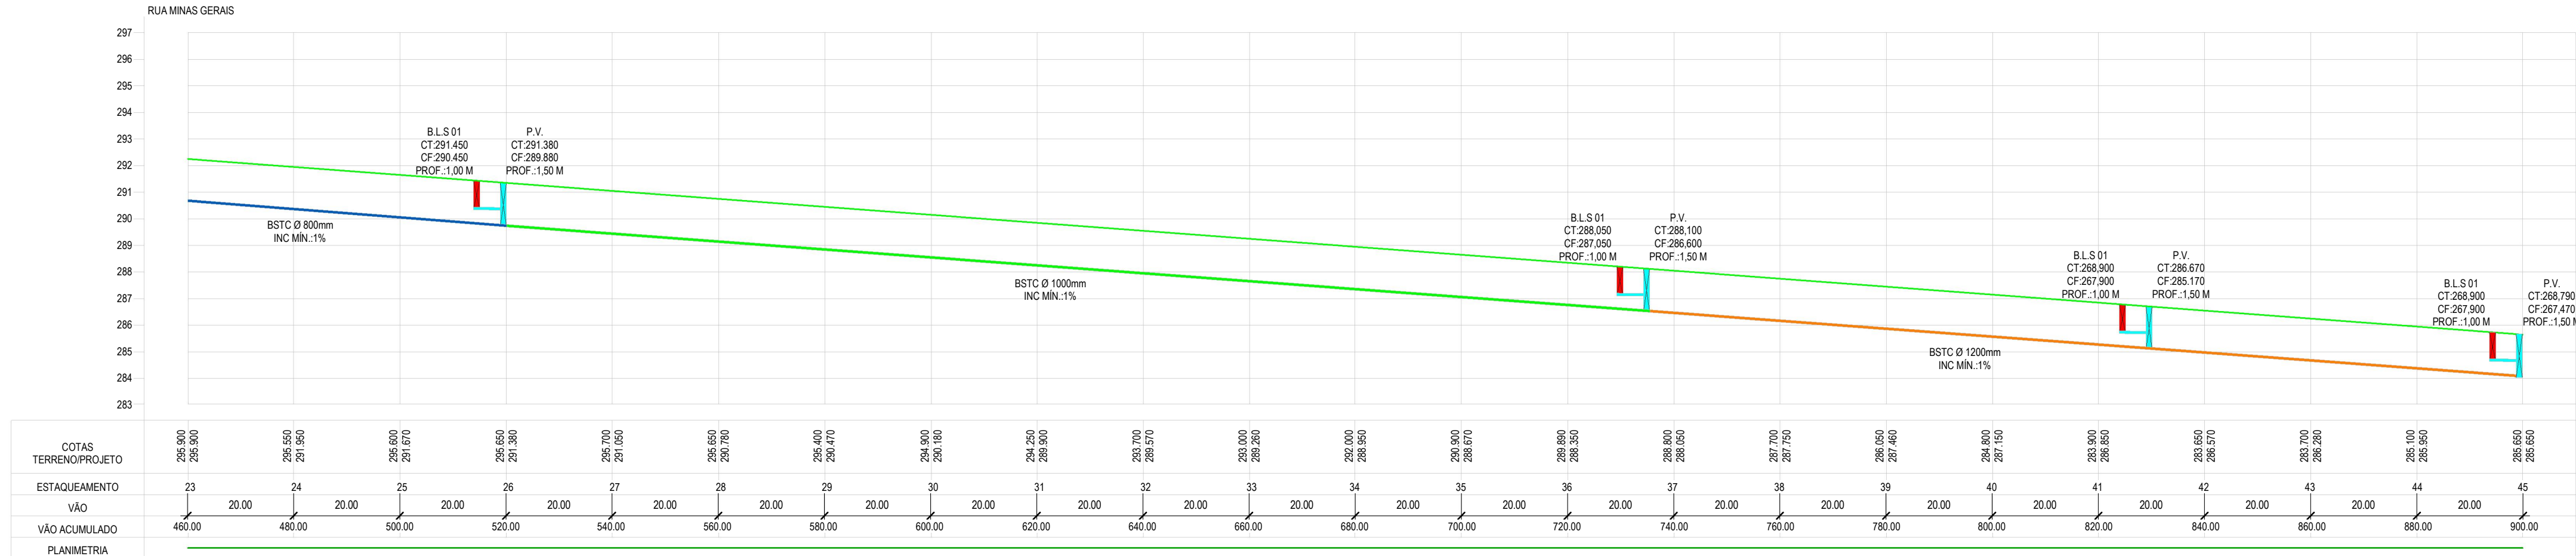


02 PERFIL LONGITUDINAL - RUA MINAS GERAIS - TRECHO 02
ESCALA: 1:250

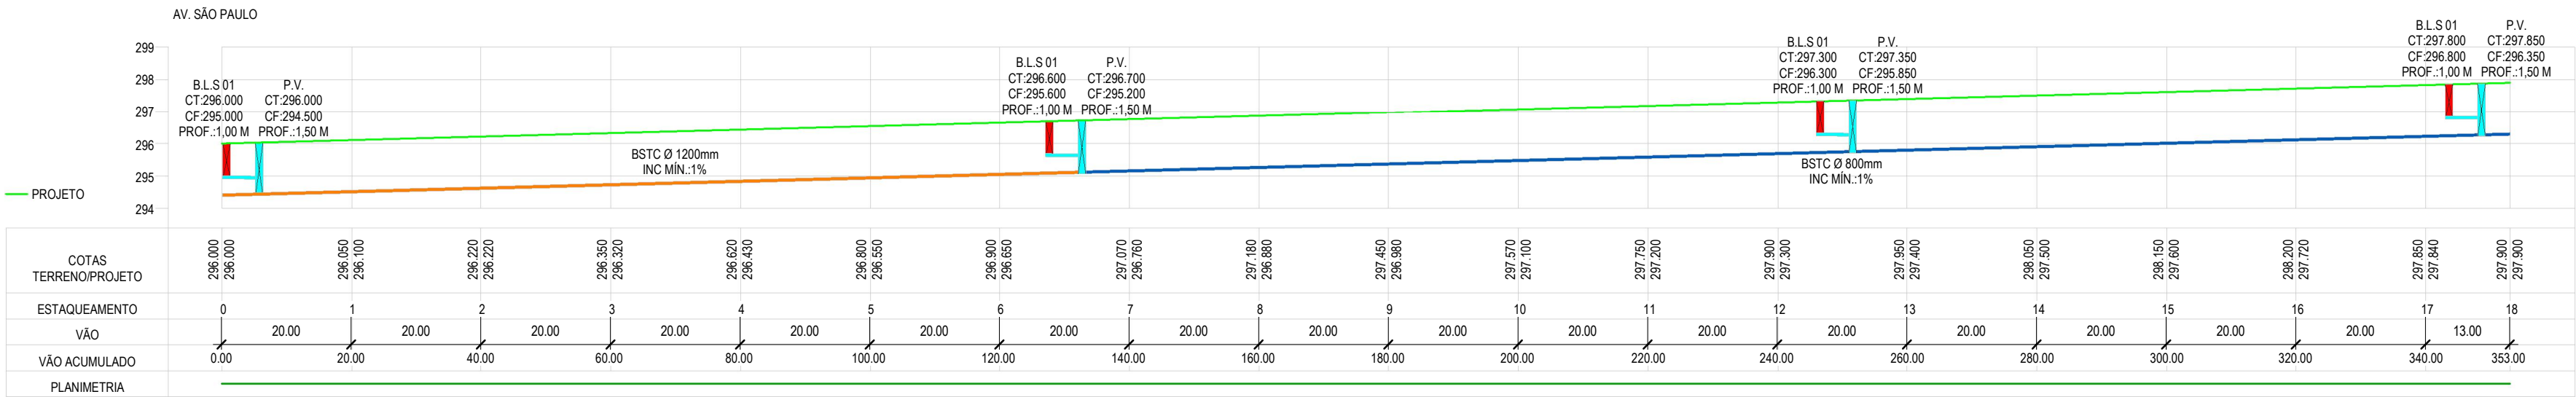

03 PERFIL LONGITUDINAL - AV. SÃO PAULO
ESCALA: 1:250

SITUAÇÃO - ESCALA: 1/10.000

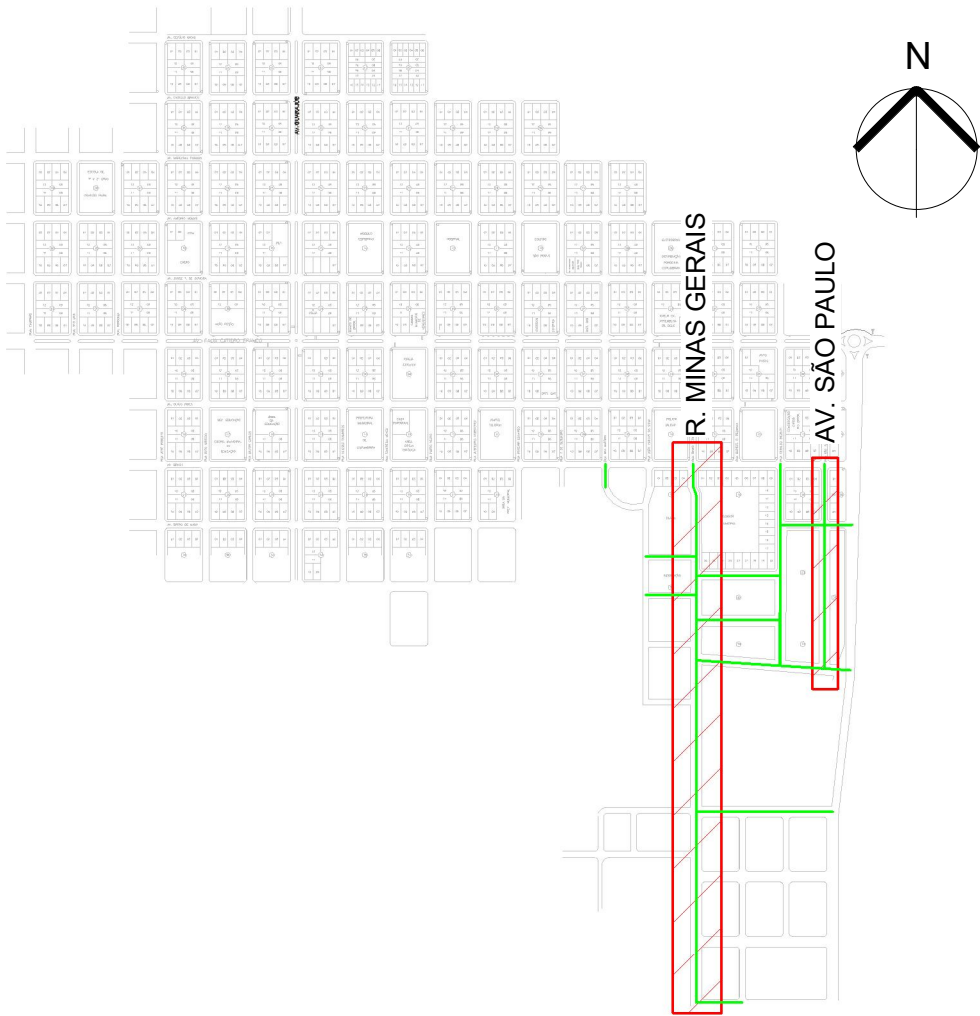



00	30/08/2023	EMIÇÃO INICIAL	MDP	ACM
REV	DATA	MODIFICAÇÃO	DESENHO	APROVAÇÃO



01 PREFEITURA MUNICIPAL DE CORUMBIARA

AV. SEN. OLAVO PIRES, 2129, CORUMBIARA / RO

PROJETO	PAVIMENTAÇÃO RUAS E AVENIDAS CORUMBIARA - TCHAU POEIRA	FASE	PROJETO EXECUTIVO
DISCIPLINA	DRENAGEM	ASSINATURA	
LOCAL DA OBRA	CORUMBIARA - RO	TIAGO FERNANDO MARTINS CREA: 11.842D/GO	
TÍTULO	PERFIL LONGITUDINAIS RUA MINAS GERAIS AV SÃO PAULO	PRANCHA	PE 03
ARQUIVO	0122_092_DRE_PE_RE00	DATA	01/09/23
ÁREA	-	ESCALA	INDICADA
RESP. PROJETO	MDP	COORDENADOR	TFM

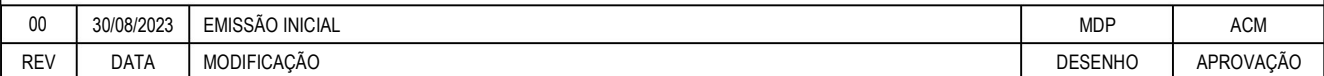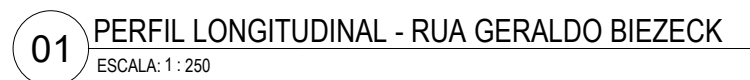

RO-370	REVISÃO	00
--------	---------	----

ARQUIVO	DATA	ÁREA	ESCALA	RESP. PROJETO	COORDENADOR
0122_092_DRE_PE_RE00	01/09/23	-	INDICADA	MDP	TFM



ID: 292794e000CF8D6B7A8F1



Município de Corumbiara

63.762.041/0001-35
Av. Olavo Pires, 2129 - Centro
www.corumbiara.ro.gov.br

FICHA CADASTRAL DO DOCUMENTO ELETRÔNICO

Tipo do Documento	Identificação/Número	Data
PROJETO	DRENAGEM	06/02/2025

ID: 291754	Processo	Documento
CRC: A96B7AF1		
Processo: 1-1010/2024		
Usuário: TIAGO FERNANDO MARTINS		
Criação: 06/02/2025 10:23:57	Finalização: 06/02/2025 10:25:42	

MD5: 1B47F3328DE23852DCBC197CA37DE220
SHA256: F4024760439FD311E3AC3793211BB4C643D6BC3407C67D5F667BE90E47347D23

Súmula/Objeto:
PROJETO DRENAGEM

INTERESSADOS

SECRETARIA MUNICIPAL DE OBRAS E SERVIÇOS PÚBLICOS	CORUMBIARA	RO	06/02/2025 10:23:57
---	------------	----	---------------------

ASSUNTOS

CONTRATAÇÃO DE EMPRESA	06/02/2025 10:23:57
------------------------	---------------------

ASSINATURAS ELETRÔNICAS

 TIAGO FERNANDO MARTINS	ENGENHEIRO	06/02/2025 10:25:49
--	-------------------	----------------------------

Assinado na forma do Decreto Municipal nº 55/2022.

A autenticidade deste documento pode ser conferida através do QRCode acima ou ainda através do site transparencia.corumbiara.ro.gov.br informando o ID 291754 e o CRC A96B7AF1.



Câmara Municipal de Corumbiara

84.559.269/0001-00


Av. Itália Cautiero Franco, 2018 - Centro

<https://www.corumbiara.ro.leg.br/>

FICHA CADASTRAL DO DOCUMENTO ELETRÔNICO

Tipo do Documento		Identificação/Número		Data	
Projeto		DRENAGEM PL 016/2025		12/03/2025	
ID:	29969			Processo	Documento
CRC:	F8D03A89				
Processo:	2-4624/2025				
Usuário:	Jusciele Maria da Silva				
Criação:	12/03/2025 08:17:55	Finalização:	12/03/2025 08:22:37		
MD5:	781C5C07F60C74995709C5C9D2395846				
SHA256:	32AFAA2938749FE67C2B2B86C4B2B9BE678E834D2F6F8BDDC30F3397D9E74462				
Súmula/Objeto:					
PROJETO DE LEI N.º 016/2025 - DISPÕE SOBRE A ABERTURA DE CRÊDITO ADICIONAL ESPECIAL, E DÁ OUTRAS PROVIDÊNCIAS - (PAVIMENTAÇÃO DE RUAS E AVENIDAS-SUPERAVIT 2024 - R\$ 8.078.566,49).					
INTERESSADOS					
PREFEITURA MUNICIPAL DE CORUMBIARA		CORUMBIARA	RO	12/03/2025 08:17:55	
ASSUNTOS					
PROJETO DE LEI				12/03/2025 08:17:55	
DOCUMENTOS RELACIONADOS					
Projeto de Lei 016/2025		12/03/2025		29966	

A autenticidade deste documento pode ser conferida através do QRCode acima ou ainda através do site eproc.corumbiara.ro.leg.br:5659 informando o ID 29969 e o CRC F8D03A89.

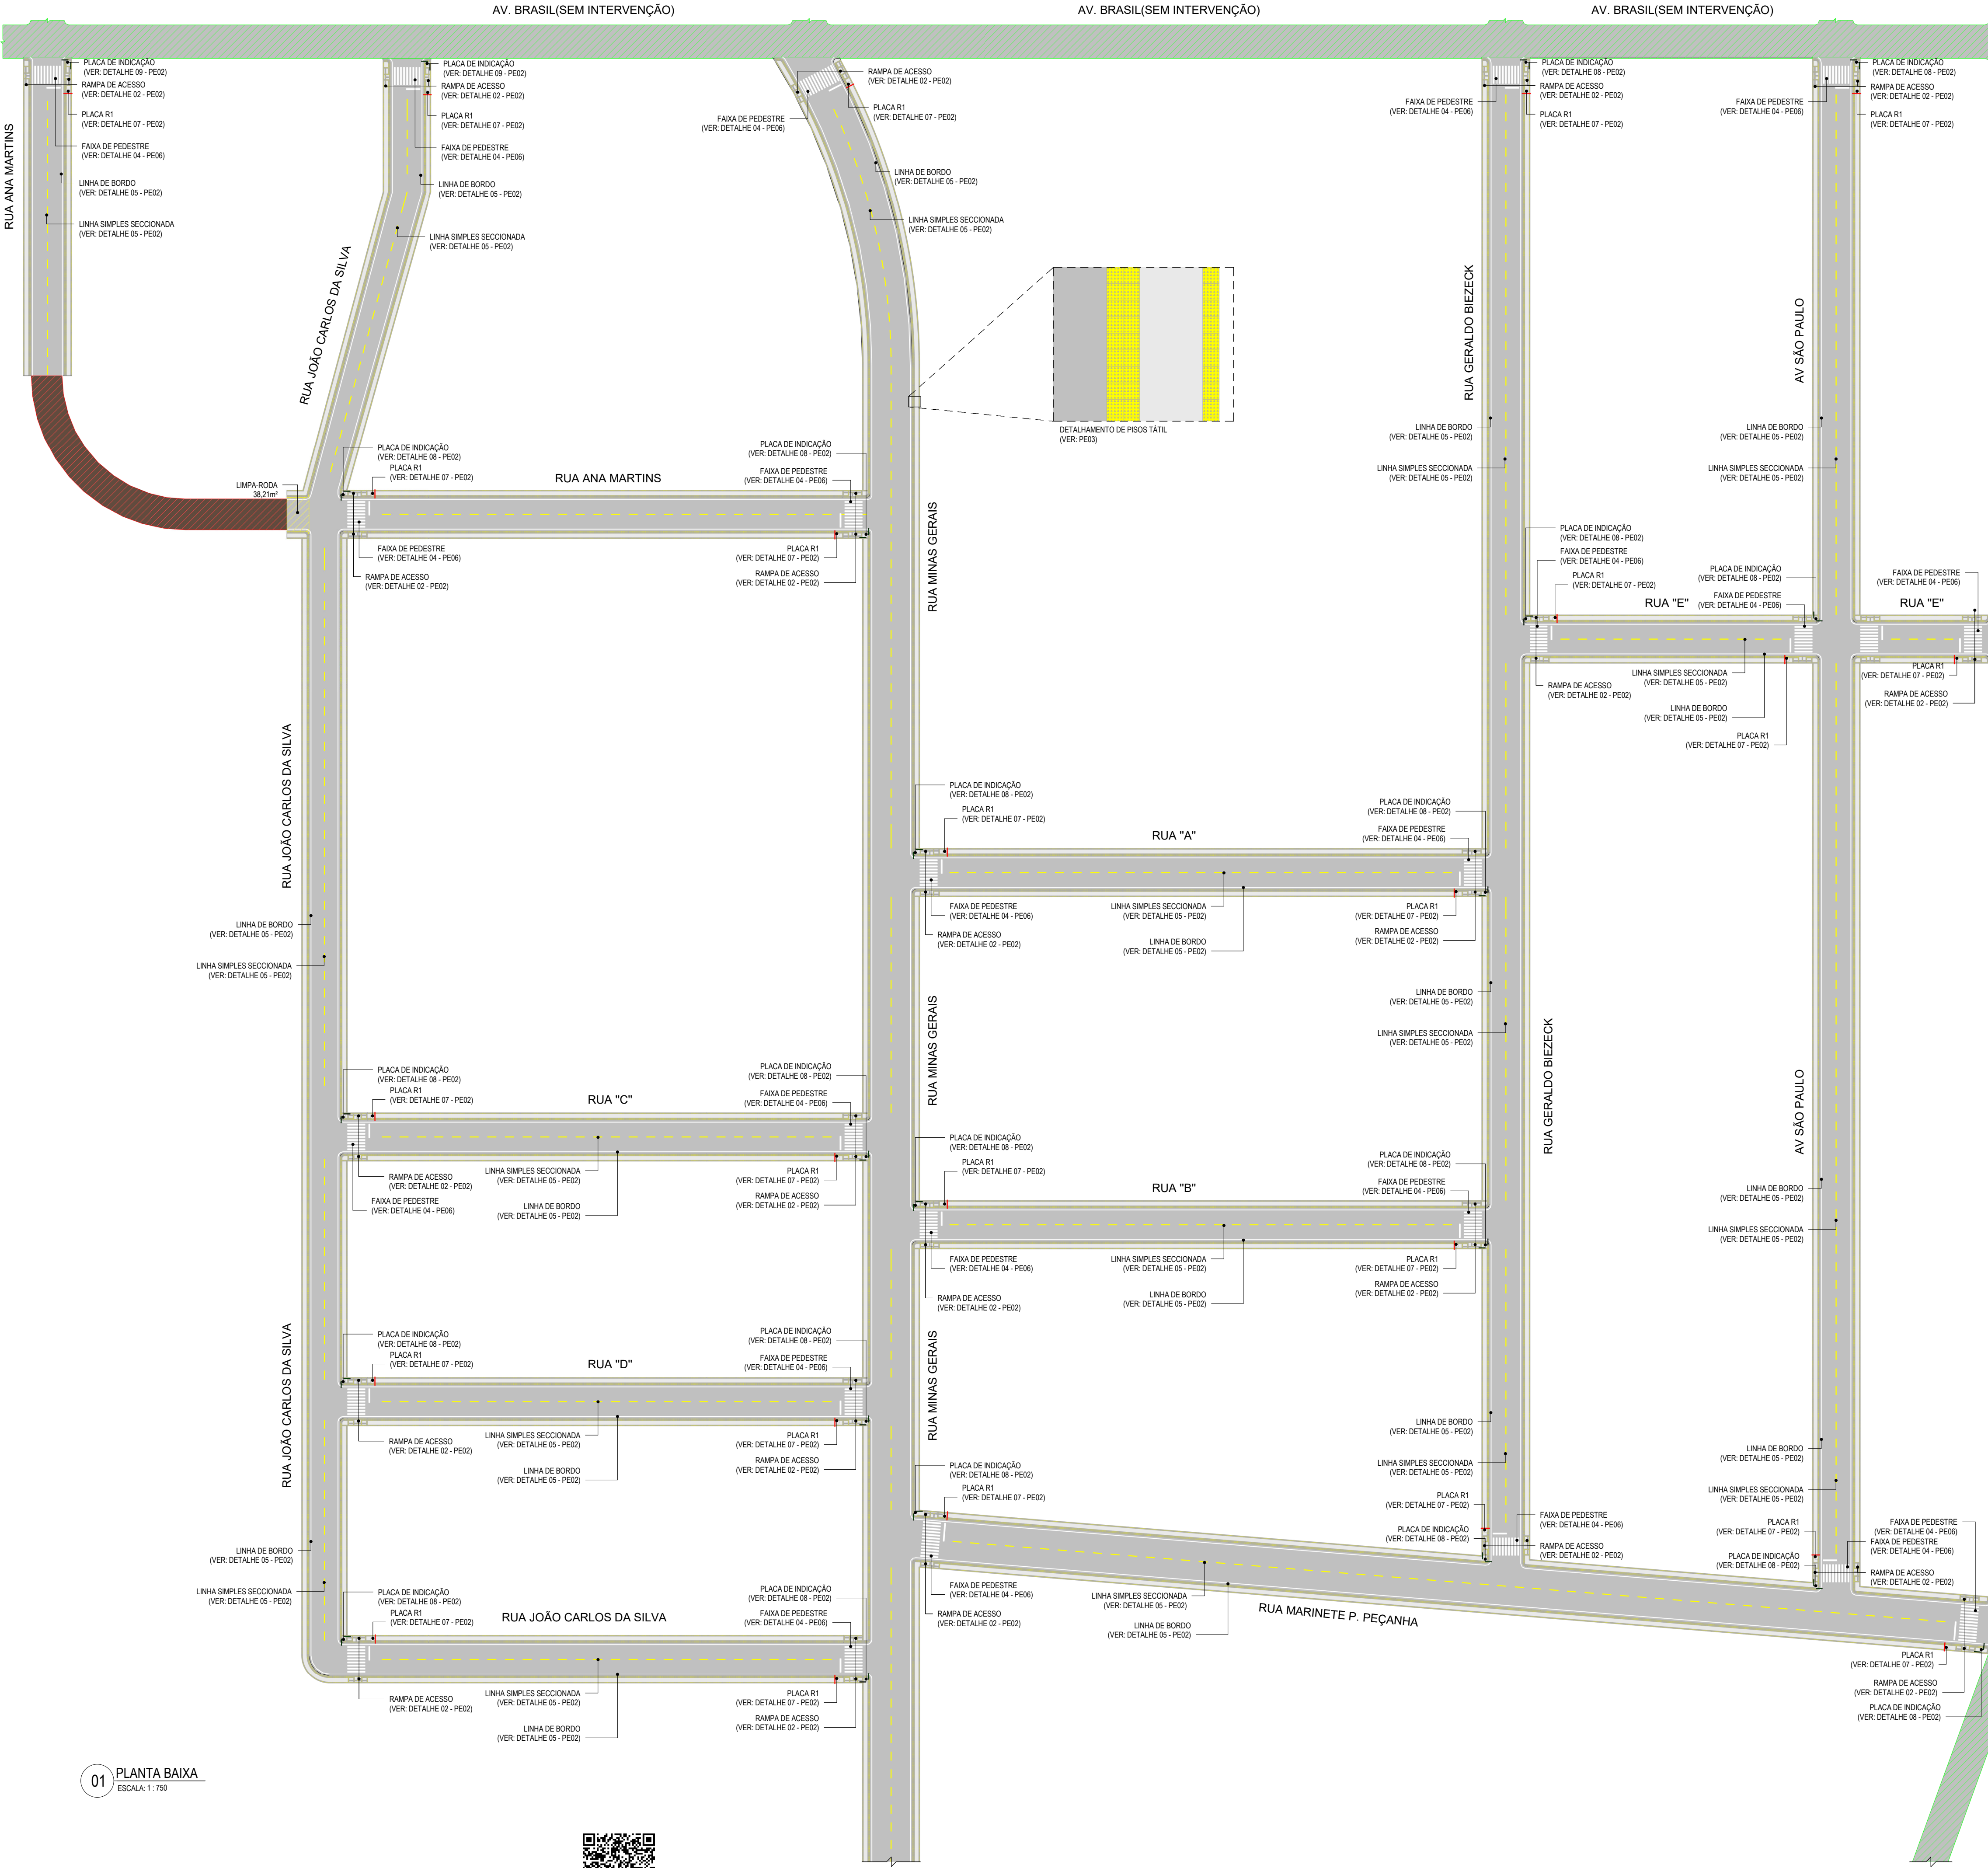

NOTAS

1. A SINALIZAÇÃO VERTICAL É REALIZADA ATRAVÉS DOS SINAIS DE TRÂNSITO, CUJA FINALIDADE ESSENCIAL É TRANSMITIR NA VIA PÚBLICA, NORMAS ESPECÍFICAS, MEDIANTE SÍMBOLOS E LEGENDAS PADRONIZADAS, COM O OBJETIVO DE ADVERTIR (SINAIS DE ADVERTÊNCIA), REGULAMENTAR (SINAIS DE REGULAMENTAÇÃO) E INDICAR (SINAIS DE INDICAÇÃO) A FORMA CORRETA E SEGURA PARA A MOVIMENTAÇÃO DE VEÍCULOS E PEDESTRES, NO QUE CONCERNE A SINALIZAÇÃO VERTICAL PROJETADA. ALÉM DA SINALIZAÇÃO DE REGULAMENTAÇÃO E ADVERTÊNCIA FOI DADO ÊNFASE À SINALIZAÇÃO INDICATIVA NOMEANDO AS RUAS DE INTERSEÇÃO. AS PLACAS DE SINALIZAÇÃO VERTICAL DEVERÃO SER CONFECCIONADAS EM CHAPA DE AÇO CONFORME INDICADO EM DETALHES DO PROJETO.

2. A SINALIZAÇÃO HORIZONTAL É REALIZADA ATRAVÉS DE MARCAÇÕES NO PAVIMENTO, CUJA FUNÇÃO É REGULAMENTAR, ADVERTIR OU INDICAR AOS USUÁRIOS DA VIA, QUE SEJAM CONDUTORES DE VEÍCULOS OU PEDESTRES, DE FORMA A TORNAR MAIS EFICIENTE E SEGURA A OPERAÇÃO DA MESMA. ENTENDE-SE POR MARCAÇÕES NO PAVIMENTO, O CONJUNTO DE SINAIS CONSTITUÍDOS DE LINHAS, MARCAÇÕES, SÍMBOLOS OU LEGENDAS, EM TIPOS E CORES DIVERSOS, APOSTOS AO PAVIMENTO DA VIA. A SINALIZAÇÃO HORIZONTAL DEVERÁ SER EXECUTADA COM TINTA ACRÍLICA COM 0,4 MM DE ESPESSURA ÚMIDA, COM RELAÇÃO À SINALIZAÇÃO HORIZONTAL PROJETADA. FORAM ADOTADOS OS SEGUINTES PADRÕES:


- LINHAS DE BORDO: CONTÍNUAS, NA COR BRANCA, COM LARGURA DE 0,10 M, AFASTADAS DOS BORDOS DA PISTA DE 0,10 M;
- LINHAS DE DIVISÃO DE FLUXOS DE SENTIDOS OPOSTOS: TRACEJADAS, NA COR AMARELA, COM LARGURA DE 0,10 M, EM SEGMENTOS DE 4,00 M DE COMPRIMENTO, ESCAPADOS DE 12 M.

INFORMAÇÕES:


RUA ANA MARTINS: • EXTENSÃO: 190,00 m • LARGURA: 7,00 m • ÁREA: 1.330,00 m²	RUA MINAS GERAIS: • EXTENSÃO: 898,00 m • LARGURA: 9,00 m • ÁREA: 8.064,00 m²	RUA GERALDO BIEZECK: • EXTENSÃO: 347,00 m • LARGURA: 7,00 m • ÁREA: 2.429,00 m²
AV. SÃO PAULO: • EXTENSÃO: 353,00 m • LARGURA: 7,00 m • ÁREA: 2.471,00 m²	RUA MARINETE P. PEÇANHA: • EXTENSÃO: 250,00 m • LARGURA: 7,00 m • ÁREA: 1.750,00 m²	AV. MANUEL RIBEIRO: • EXTENSÃO: 165,00 m • LARGURA: 9,00 m • ÁREA: 1.485,00 m²
RUA "A": • EXTENSÃO: 140,00 m • LARGURA: 7,00 m • ÁREA: 980,00 m²	RUA "B": • EXTENSÃO: 140,00 m • LARGURA: 7,00 m • ÁREA: 980,00 m²	RUA "C": • EXTENSÃO: 125,00 m • LARGURA: 7,00 m • ÁREA: 875,00 m²
RUA "D": • EXTENSÃO: 125,00 m • LARGURA: 7,00 m • ÁREA: 875,00 m²	RUA "E": • EXTENSÃO: 110,00 m • LARGURA: 7,00 m • ÁREA: 770,00 m²	RUA JOÃO CARLOS DA SILVA: • EXTENSÃO: 490,00 m • LARGURA: 7,00 m • ÁREA: 3.430,00 m²

LEGENDA:	
	PLACA DE REGULAMENTAÇÃO
	PLACA DE INDICAÇÃO
	ÁREA PAVIMENTADA
	ÁREA NÃO PAVIMENTADA

SITUAÇÃO - ESCALA: 1/10.000

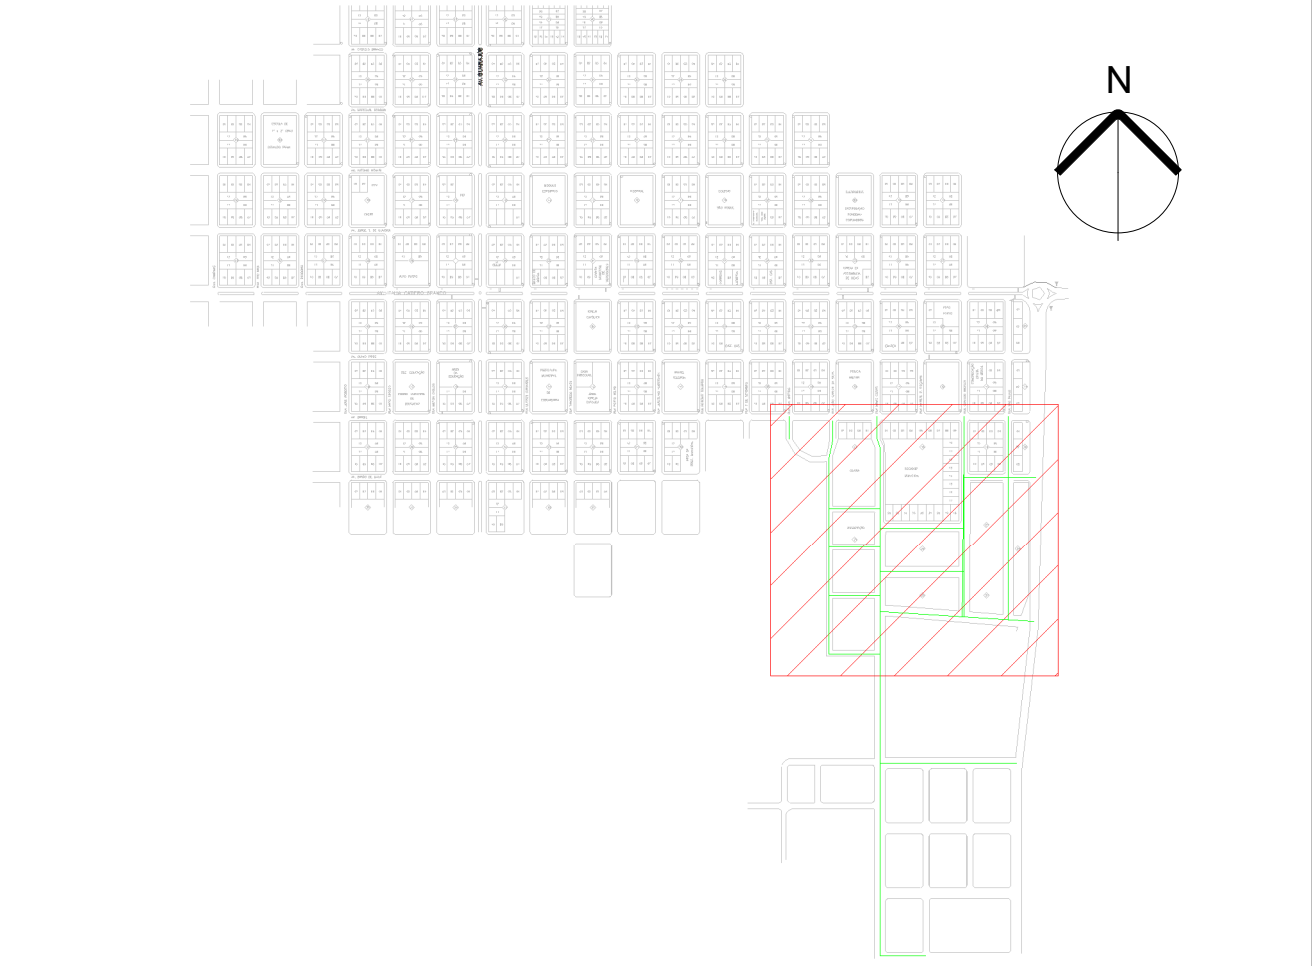


01	16/12/2024	REVISÃO	MDP	ACM
00	22/08/2023	EMIÇÃO INICIAL	MDP	ACM
REV	DATA	MODIFICAÇÃO	DESENHO	APROVAÇÃO

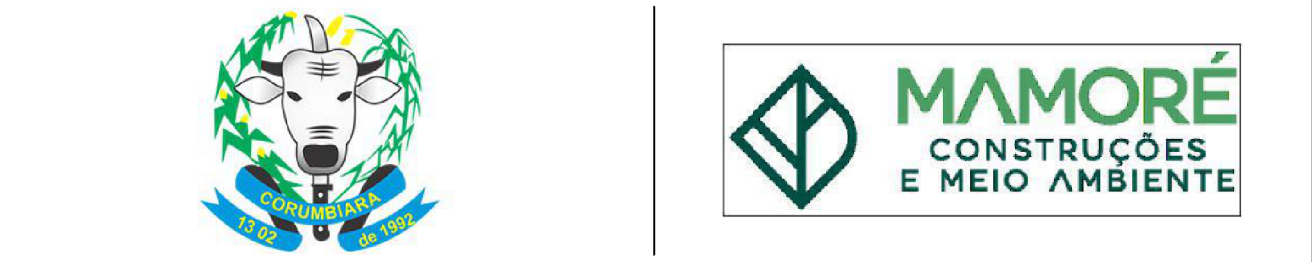


01 PREFEITURA MUNICIPAL DE CORUMBIARA AV. SEN. OLAVO PIRES, 2129, CORUMBIARA / RO	
PROJETO PAVIMENTAÇÃO RUAS E AVENIDAS CORUMBIARA - TCHAU POEIRA	FASE PROJETO EXECUTIVO
DISCIPLINA PAVIMENTAÇÃO	ASSINATURA
LOCAL DA OBRA CORUMBIARA - RO	TIAGO FERNANDO MARTINS CREA: 11.842 D/O
TÍTULO PLANTA BAIXA SITUAÇÃO	PRANCHA PE 01 REVISÃO 01
ARQUIVO 0122_092_PAV_PE_RE01	DATA 16/12/24
ÁREA -	ESCALA INDICADA
RESP. PROJETO TFM	COORDENADOR TFM

TAMANHO: A1


01 PLANTA BAIXA
ESCALA: 1 : 750

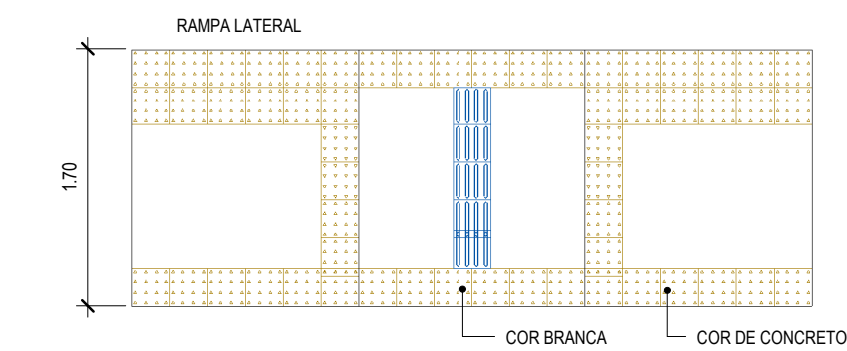

02 DETALHE - RAMPA DE ACESSO
ESCALA: 1:50

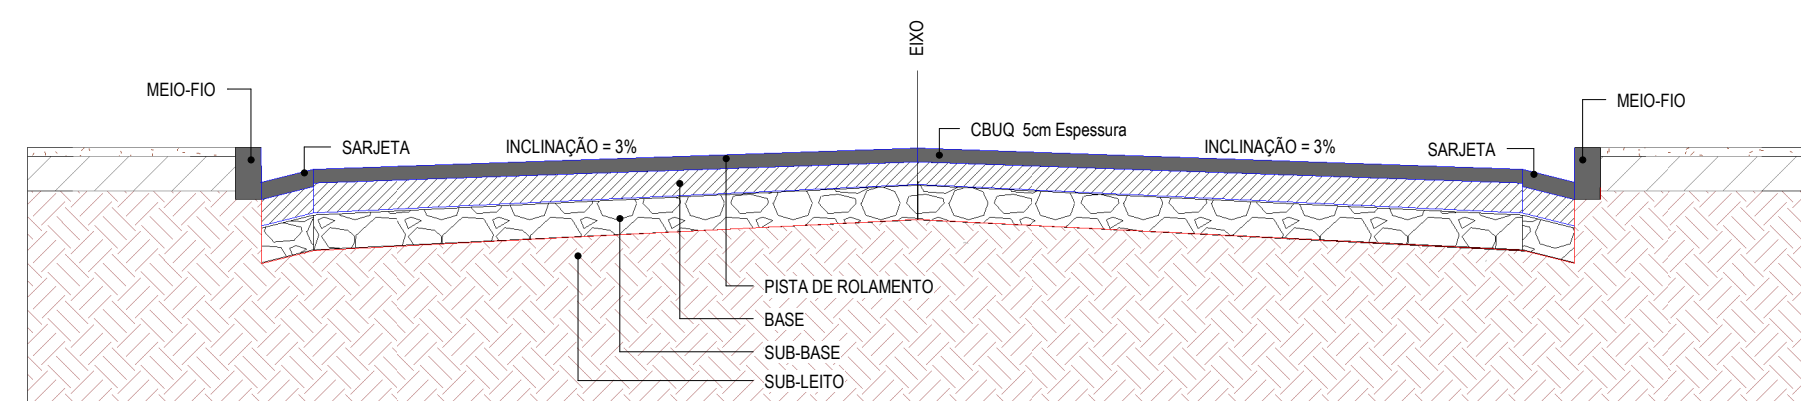


03 DETALHE - SEÇÃO TRANSVERSAL
ESCALA: 1:50

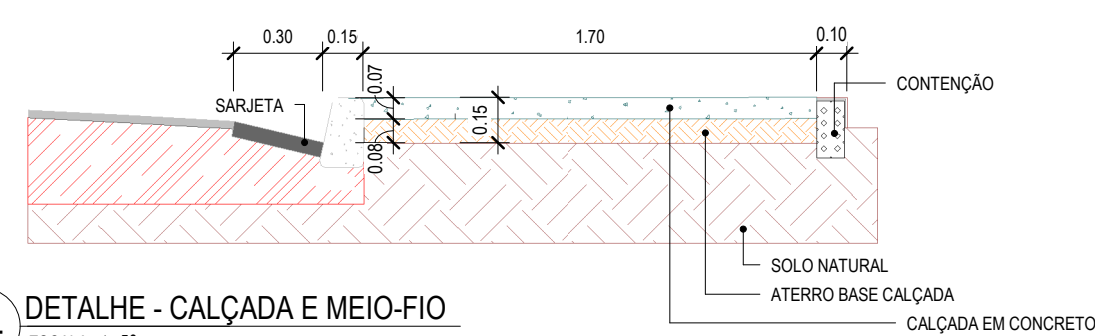


04 DETALHE - CALÇADA E MEIO-FIO
ESCALA: 1:50




05 DETALHE - PINTURA
ESCALA: 1:50

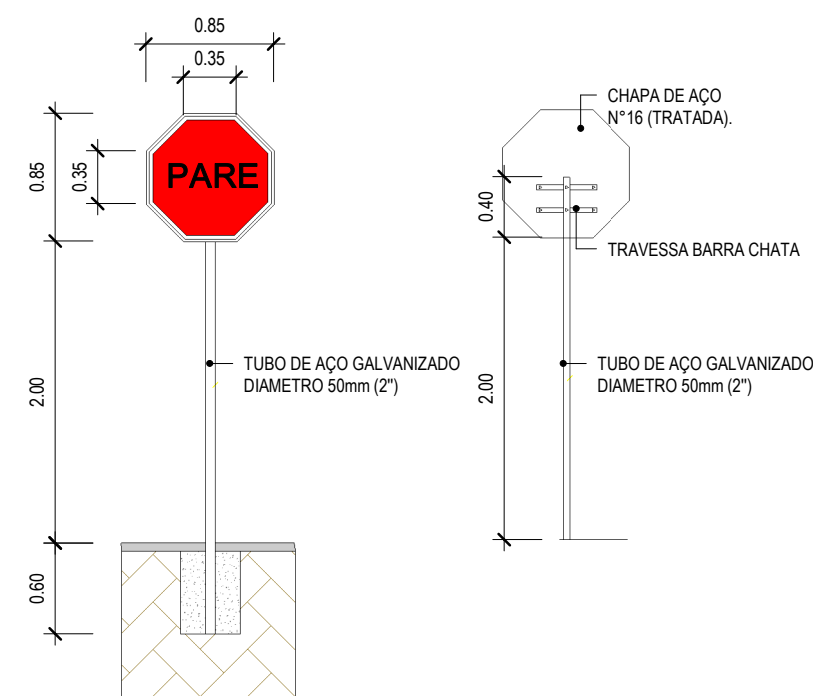

07 DETALHE - PLACA R1
ESCALA: 1:50

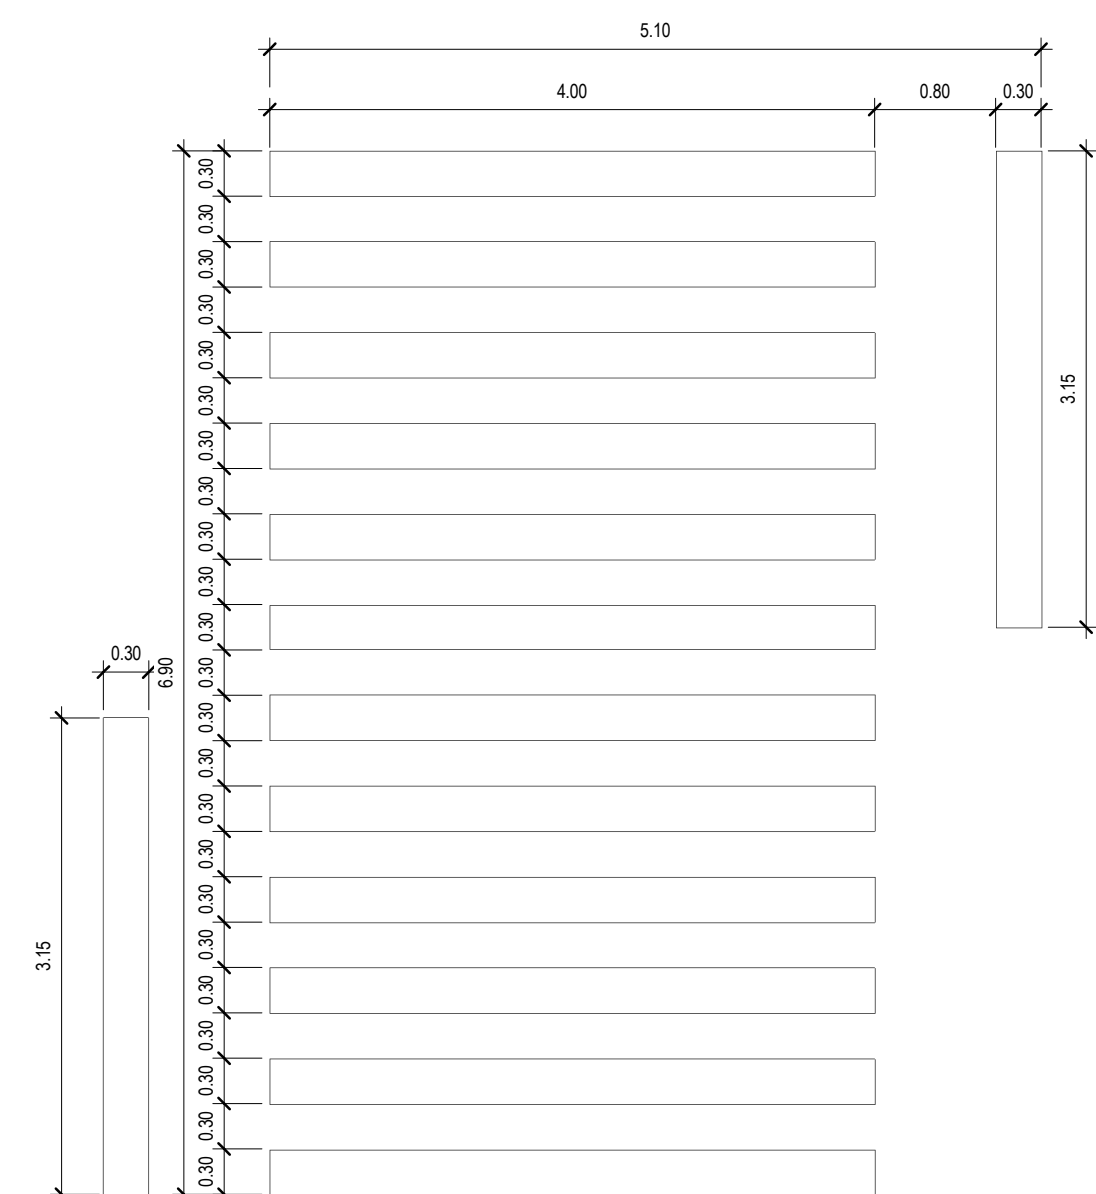

06 DETALHE - FAIXA DE PEDESTRE
ESCALA: 1:50

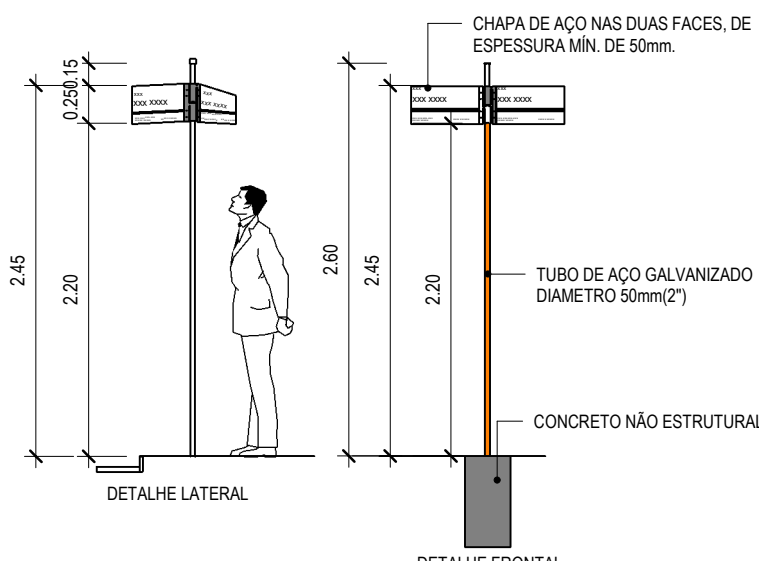

08 DETALHE - PLACA INDICAÇÃO
ESCALA: 1:50

NOTAS

1. A SINALIZAÇÃO VERTICAL É REALIZADA ATRAVÉS DOS SINAIS DE TRÂNSITO, CUJA FINALIDADE ESSENCIAL É TRANSMITIR NA VIA PÚBLICA, NORMAS ESPECÍFICAS, MEDIANTE SÍMBOLOS E LEGENDAS PADRONIZADAS, COM O OBJETIVO DE ADVERTIR (SINAIS DE ADVERTÊNCIA), REGULAMENTAR (SINAIS DE REGULAMENTAÇÃO) E INDICAR (SINAIS DE INDICAÇÃO) A FORMA CORRETA E SEGURA PARA A MOVIMENTAÇÃO DE VEÍCULOS E PEDESTRES, NO QUE CONCERNE A SINALIZAÇÃO VERTICAL PROJETADA, ALÉM DA SINALIZAÇÃO DE REGULAMENTAÇÃO E ADVERTÊNCIA FOI DADO ÊNFASE À SINALIZAÇÃO INDICATIVA NOMENANDO AS RUAS DE INTERSEÇÃO. AS PLACAS DE SINALIZAÇÃO VERTICAL DEVERÃO SER CONFECCIONADAS EM CHAPA DE AÇO CONFORME INDICADO EM DETALHES DO PROJETO.
2. A SINALIZAÇÃO HORIZONTAL É REALIZADA ATRAVÉS DE MARCAÇÕES NO PAVIMENTO, CUJA FUNÇÃO É REGULAMENTAR, ADVERTIR OU INDICAR AOS USUÁRIOS DO TRÁFEGO CONTROLES DE VEÍCULOS OU PEDESTRES, DE FORMA A TORNAR MAIS EFICIENTE E SEGURO A OPERAÇÃO NA MESMA. ENTENDE-SE POR MARCAÇÕES NO PAVIMENTO, O CONJUNTO DE SINAIS CONSTITUÍDOS DE LINHAS, MARCAÇÕES, SÍMBOLOS OU LEGENDAS, EM TIPOS E CORES DIVERSOS, APOSTOS AO PAVIMENTO DA VIA. A SINALIZAÇÃO HORIZONTAL DEVERÁ SER EXECUTADA COM TINTA ACRÍLICA COM 0,4 MM DE ESPESURA ÚNICA, COM RELAÇÃO À SINALIZAÇÃO HORIZONTAL PROJETADA, FORAM ADOTADOS OS SEGUINTES PADRÕES:
 - LINHAS DE BORDO: CONTÍNUAS, NA COR BRANCA, COM LARGURA DE 0,10 M, AFASTADAS DOS BORDOS DA PISTA DE 0,10 M.
 - LINHAS DE DIVISÃO DE FLUXOS DE SENTIDOS OPÓSTOS, TRACEJADAS, NA COR AMARELA, COM LARGURA DE 0,10 M, EM SEGMENTOS DE 4,00 M DE COMPRIMENTO, ESCAPADOS DE 12 M.

INFORMAÇÕES:					
RUA ANA MARTINS: * EXTENSÃO: 190,00 m * LARGURA: 7,00 m * ÁREA: 1.330,00 m²		RUA MINAS GERAIS: * EXTENSÃO: 896,00 m * LARGURA: 5,00 m * ÁREA: 8.064,00 m²		RUA GERALDO BIEZECK: * EXTENSÃO: 347,00 m * LARGURA: 7,00 m * ÁREA: 2.429,00 m²	
AV. SÃO PAULO: * EXTENSÃO: 353,00 m * LARGURA: 7,00 m * ÁREA: 2.471,00 m²		RUA MARINETE P. PEÇANHA: * EXTENSÃO: 250,00 m * LARGURA: 7,00 m * ÁREA: 1.750,00 m²		AV. MANUEL RIBEIRO: * EXTENSÃO: 165,00 m * LARGURA: 9,00 m * ÁREA: 1.485,00 m²	
RUA "A": * EXTENSÃO: 140,00 m * LARGURA: 7,00 m * ÁREA: 980,00 m²		RUA "B": * EXTENSÃO: 140,00 m * LARGURA: 7,00 m * ÁREA: 980,00 m²		RUA "C": * EXTENSÃO: 125,00 m * LARGURA: 7,00 m * ÁREA: 875,00 m²	
RUA "D": * EXTENSÃO: 125,00 m * LARGURA: 7,00 m * ÁREA: 875,00 m²		RUA "E": * EXTENSÃO: 110,00 m * LARGURA: 7,00 m * ÁREA: 770,00 m²		RUA JOÃO CARLOS DA SILVA: * EXTENSÃO: 490,00 m * LARGURA: 7,00 m * ÁREA: 3.430,00 m²	

LEGENDA:	
	PLACA DE REGULAMENTAÇÃO
	PLACA DE INDICAÇÃO
	ÁREA PAVIMENTADA
	ÁREA NÃO PAVIMENTADA

SITUAÇÃO - ESCALA: 1/10.000

01	16/12/2024	REVISÃO	MDP	ACM
00	07/08/2023	EMIÇÃO INICIAL	MDP	ACM
REV	DATA	MODIFICAÇÃO	DESENHO	APROVAÇÃO




01 PREFEITURA MUNICIPAL DE CORUMBIARA
AV. SEN. OLAVO PIRES, 2129, CORUMBIARA / RO


PROJETO				FASE	
PAVIMENTAÇÃO RUAS E AVENIDAS CORUMBIARA - TCHAU POEIRA				PROJETO EXECUTIVO	
DISCIPLINA				ASSINATURA	
PAVIMENTAÇÃO					
LOCAL DA OBRA				TIAGO FERNANDO MARTINS	
CORUMBIARA - RO				CREA: 11.842/050	
TÍTULO				PRANCHA	
PLANTA BAIXA				PE 02	
DETALHES				REVISÃO	
				01	
ARQUIVO	DATA	ÁREA	ESCALA	RESP. PROJETO	COORDENADOR
0122_092_PAV_PE_RE01	16/12/24	-	INDICADA	TFM	TFM




ID: 299762e0C6B76B3E22

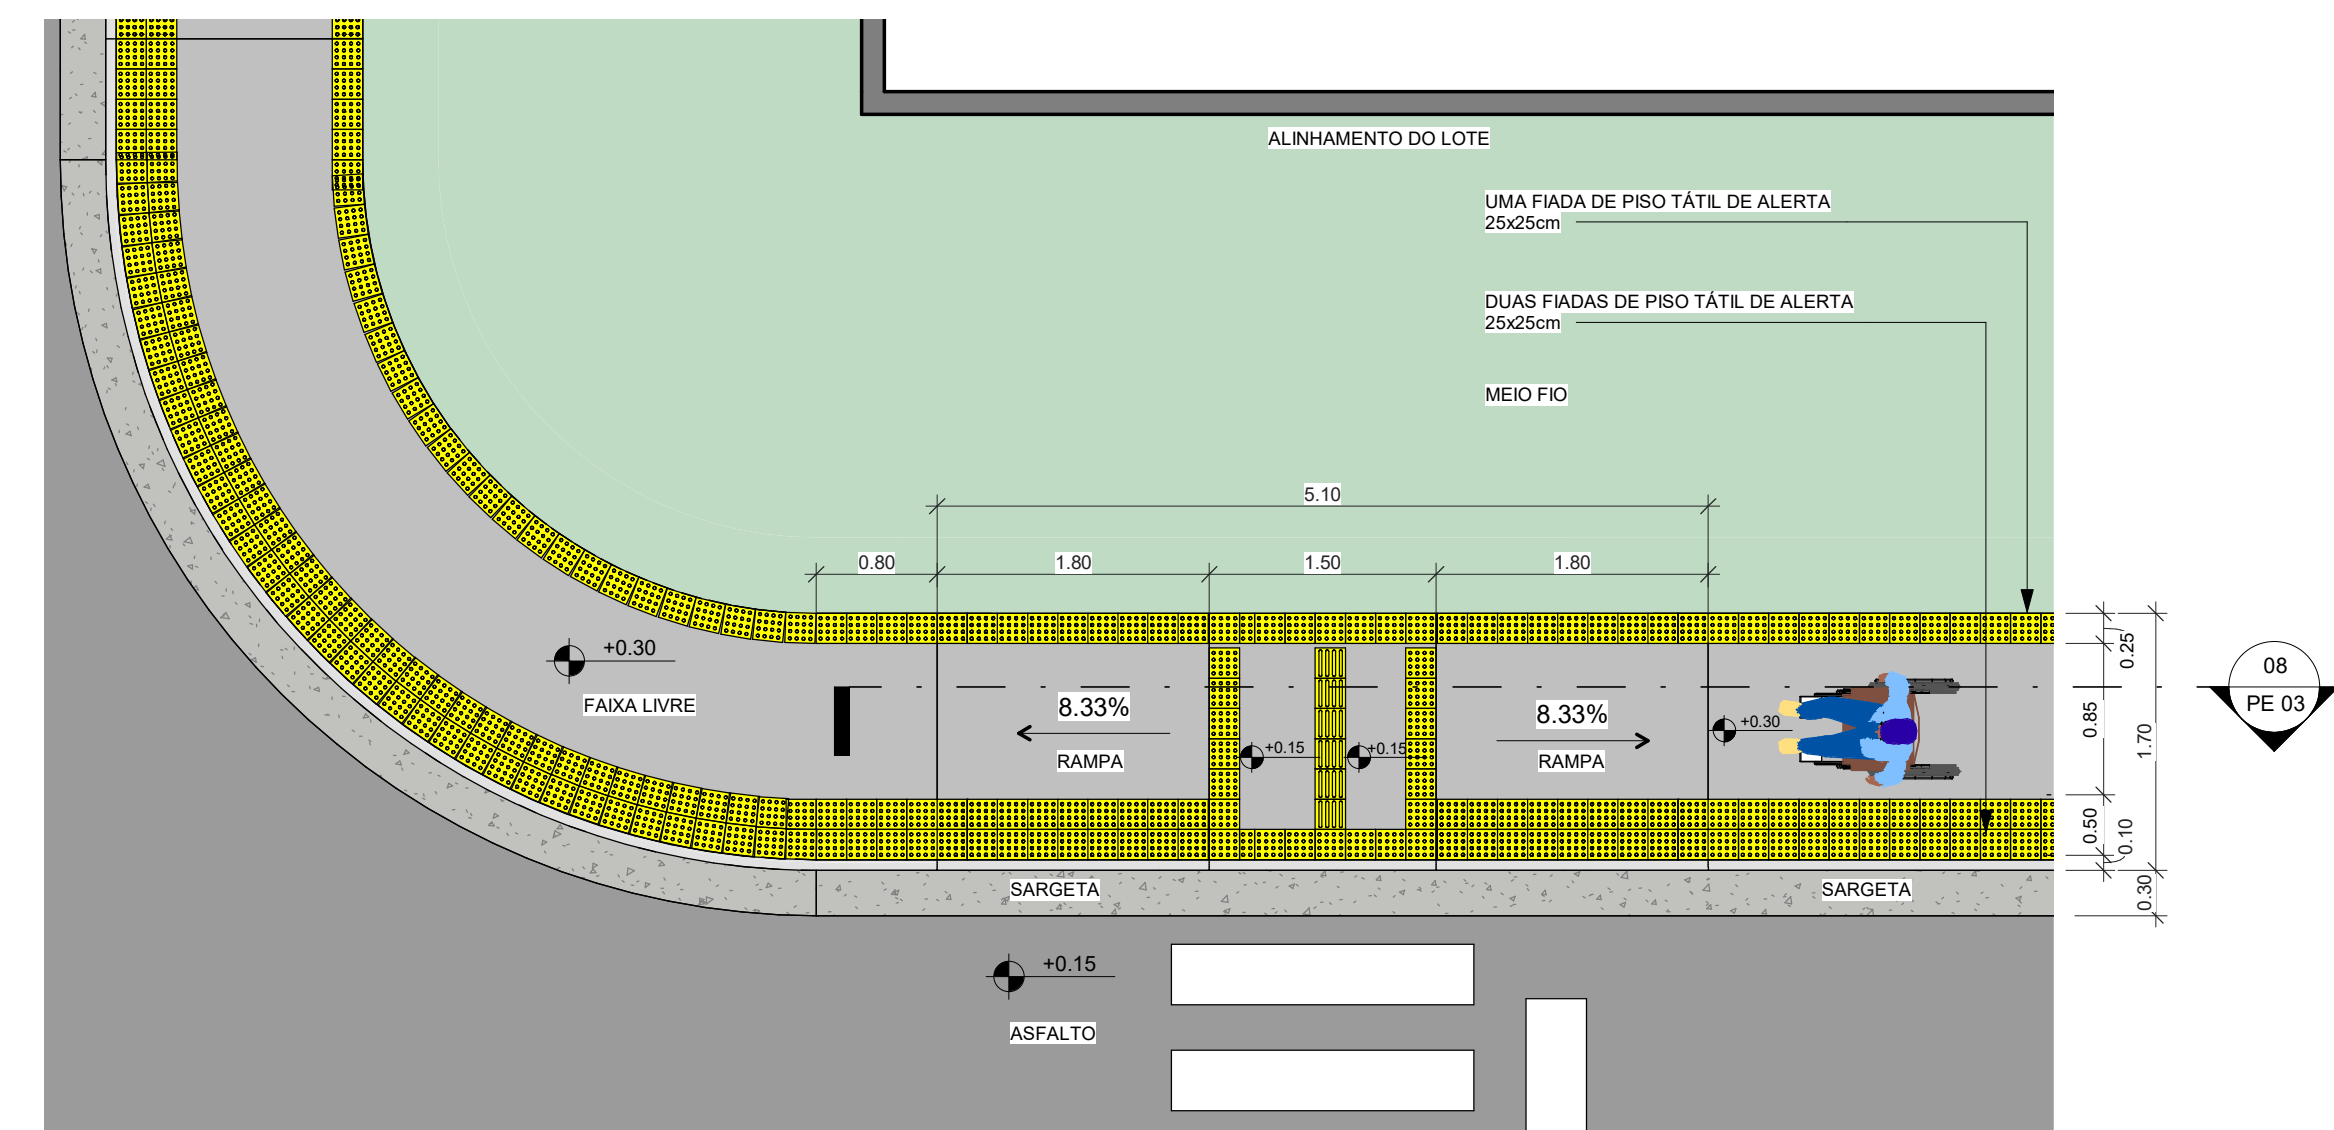


01 DETALHE 01
ESCALA: 1:50

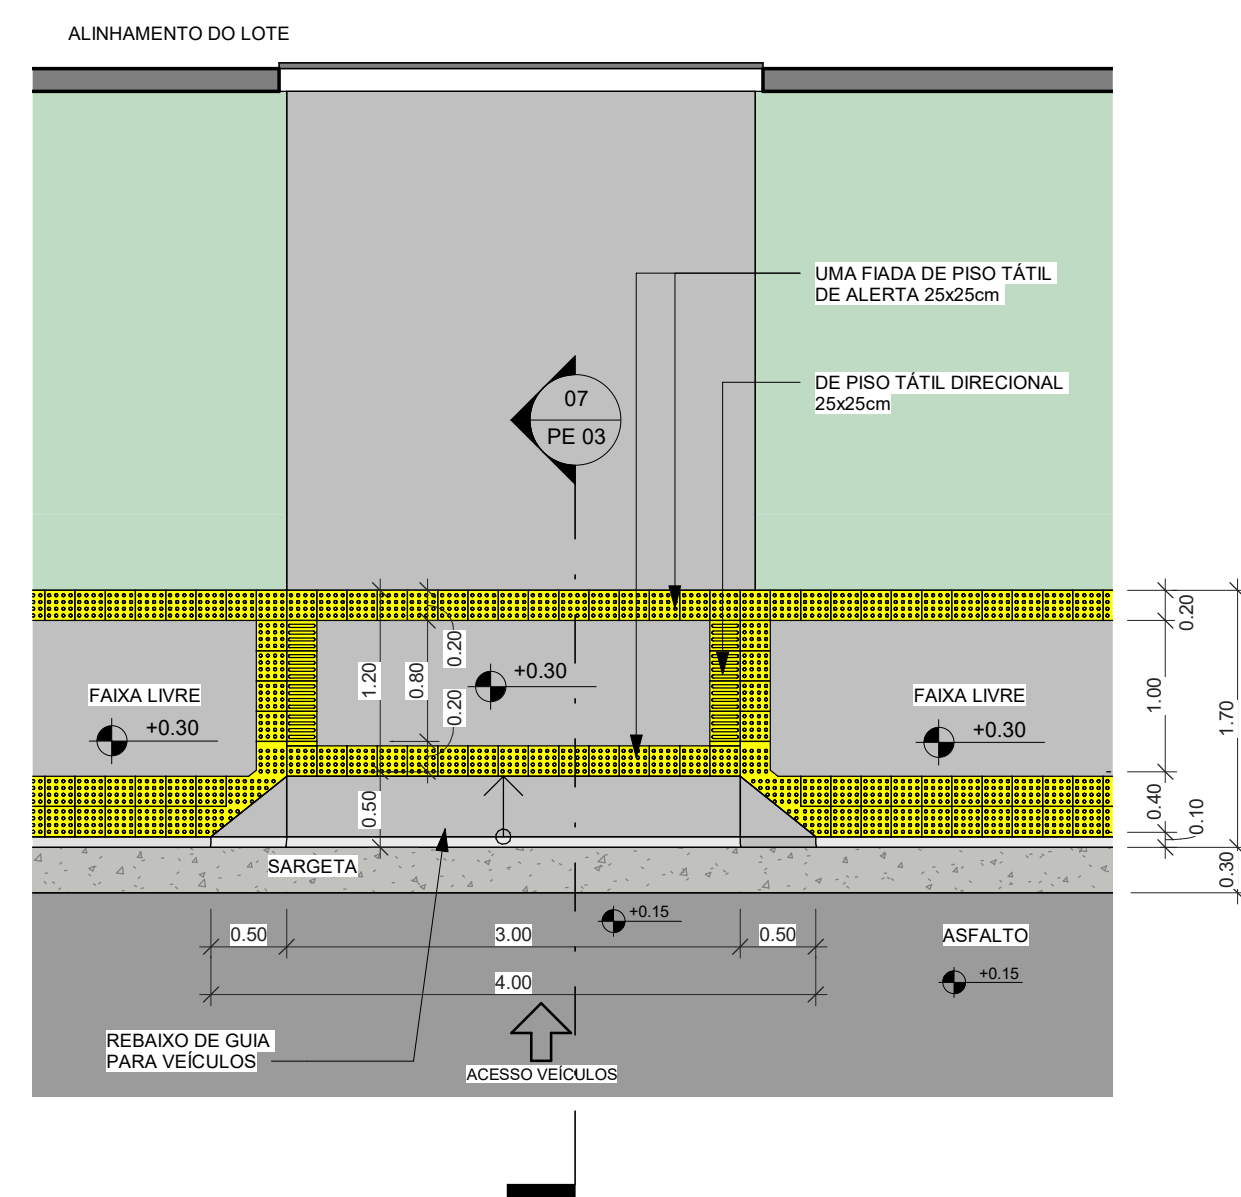


02 DETALHE 02
ESCALA: 1:50

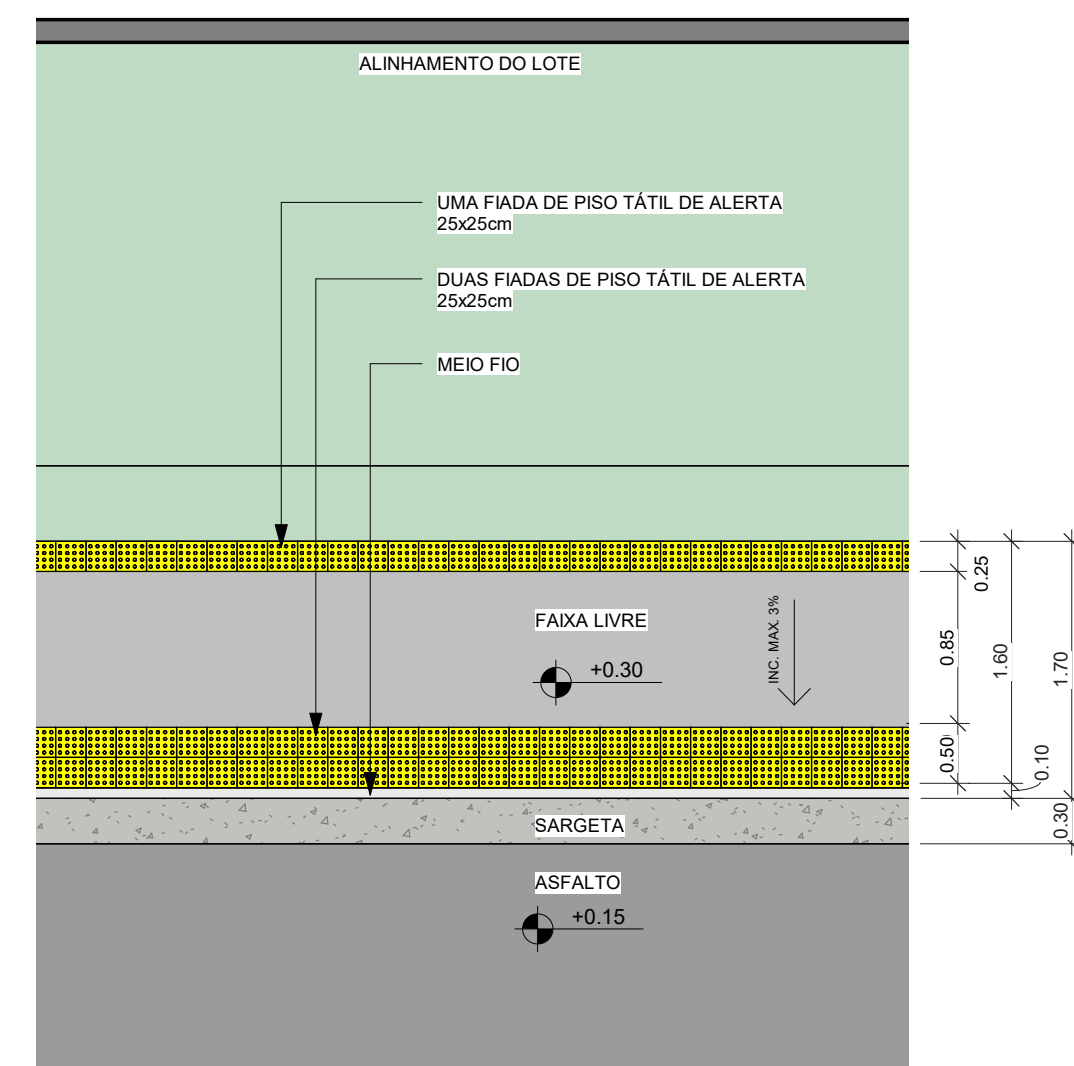

03 PLANTA BAIXA- ÁREA CONTÍNUA
ESCALA: 1:50

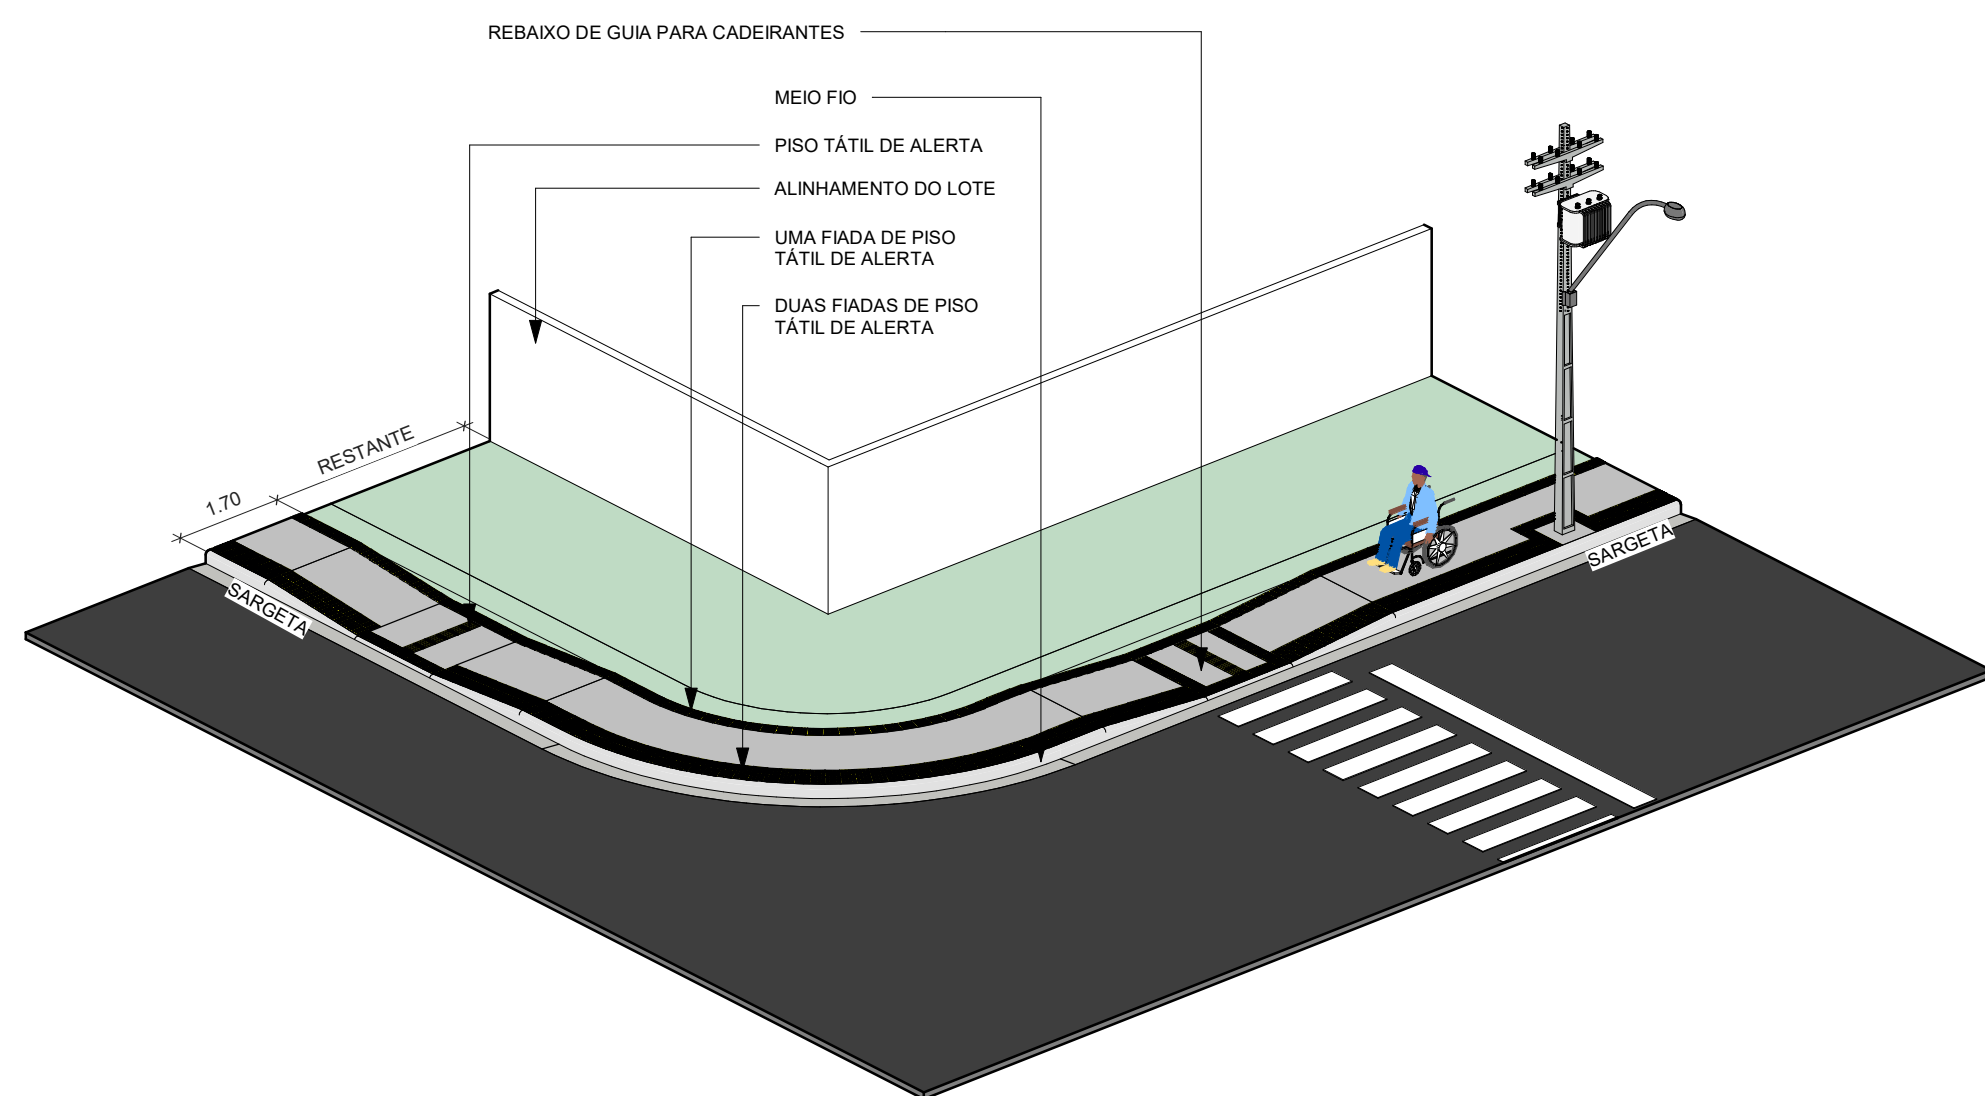


04 PERSPECTIVA - DETALHE 01
ESCALA: 1/100

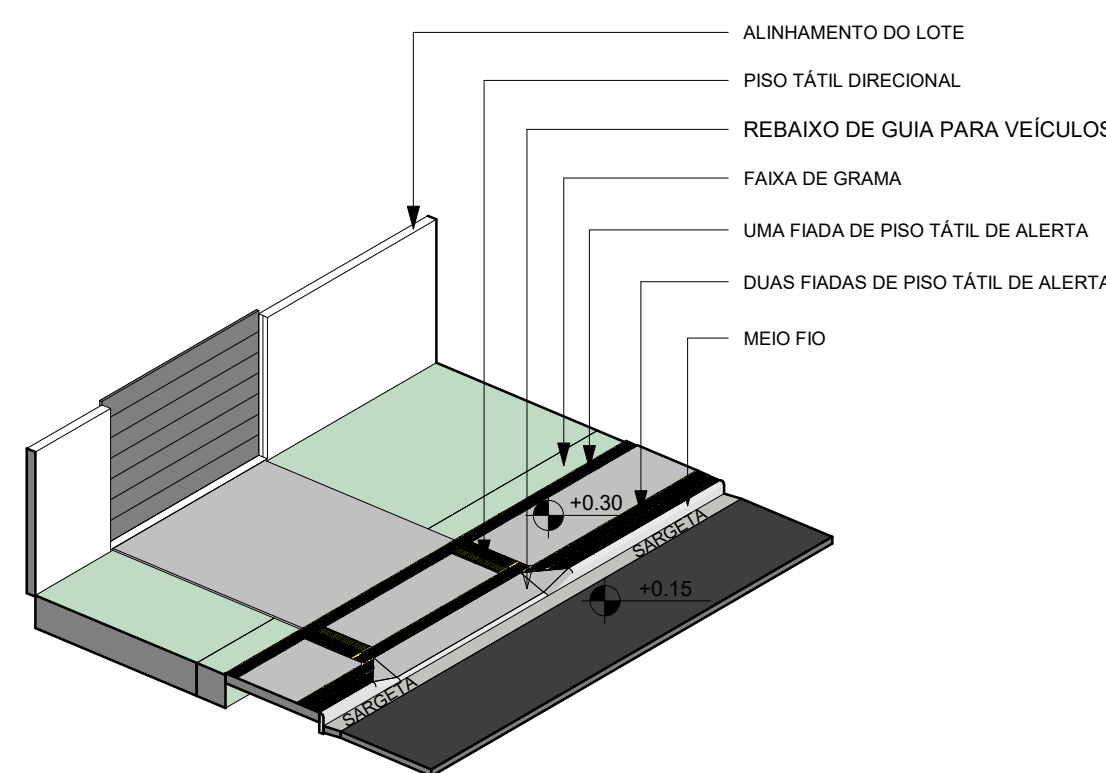


05 PERSPECTIVA DETALHE- 02
ESCALA: 1/100




06 CORTE
ESCALA: 1:50

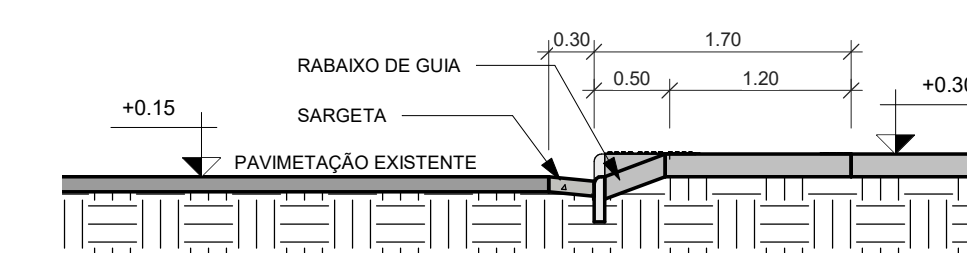

07 CORTE REBAIXO DE GUIA
ESCALA: 1:50

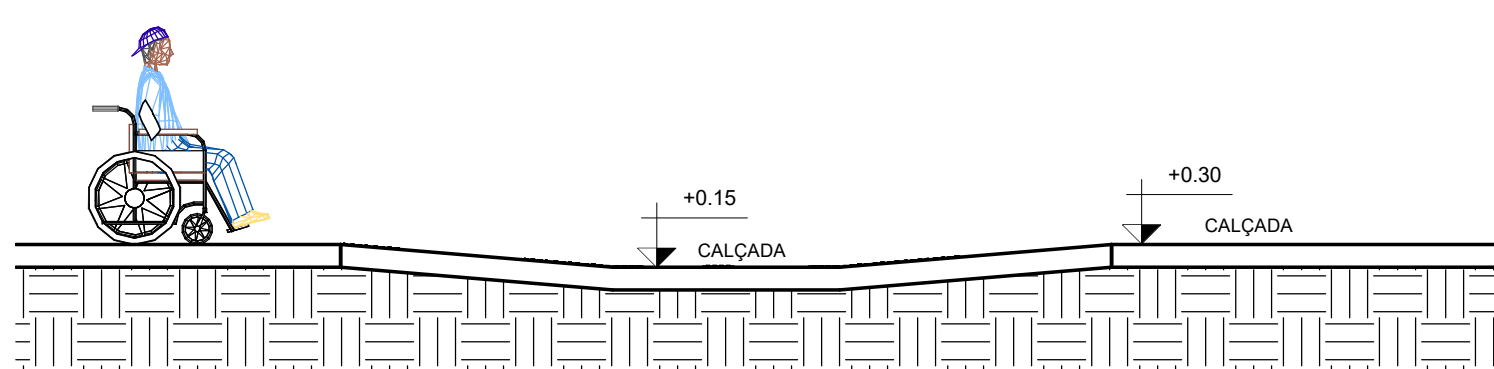

08 CORTE REBAIXO ACESSÍVEL
ESCALA: 1:50

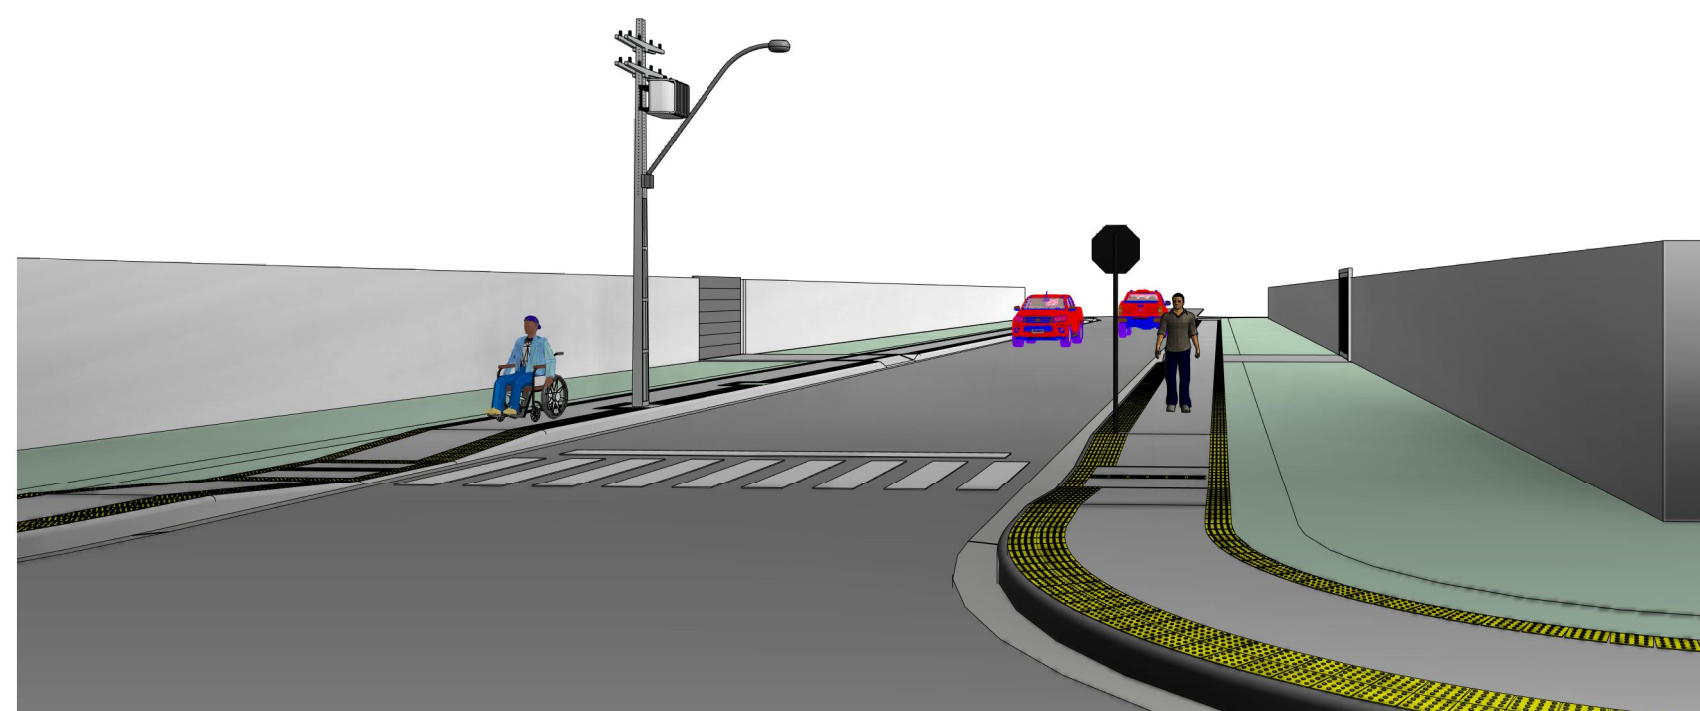


09 PERSPECTIVA
ESCALA: 1/100



ID: 299762603C6B16B8E22

00	11/08/2023	EMIÇÃO INICIAL	MDP	ACM
REV	DATA	MODIFICAÇÃO	DESENHO	APROVAÇÃO
01 PREFEITURA MUNICIPAL DE CORUMBIARA AV. SEN. OLAVO PIRES, 2129, CORUMBIARA / RO				
PROJETO PAVIMENTAÇÃO RUAS E AVENIDAS CORUMBIARA - TCHAU POEIRA			FASE PROJETO EXECUTIVO	
DISCIPLINA PAVIMENTAÇÃO			ASSINATURA TIAGO FERNANDO MARTINS: 90439961149	
LOCAL DA OBRA CORUMBIARA - RO			TIAGO FERNANDO MARTINS CREA: 11.842/RO	
TÍTULO PLANTA DE ACESSIBILIDADE DETALHES			PRANCHA PE 03 REVISÃO 00	
ARQUIVO -	DATA 08/23	ÁREA -	ESCALA INDICADA	COORDENADOR TFM

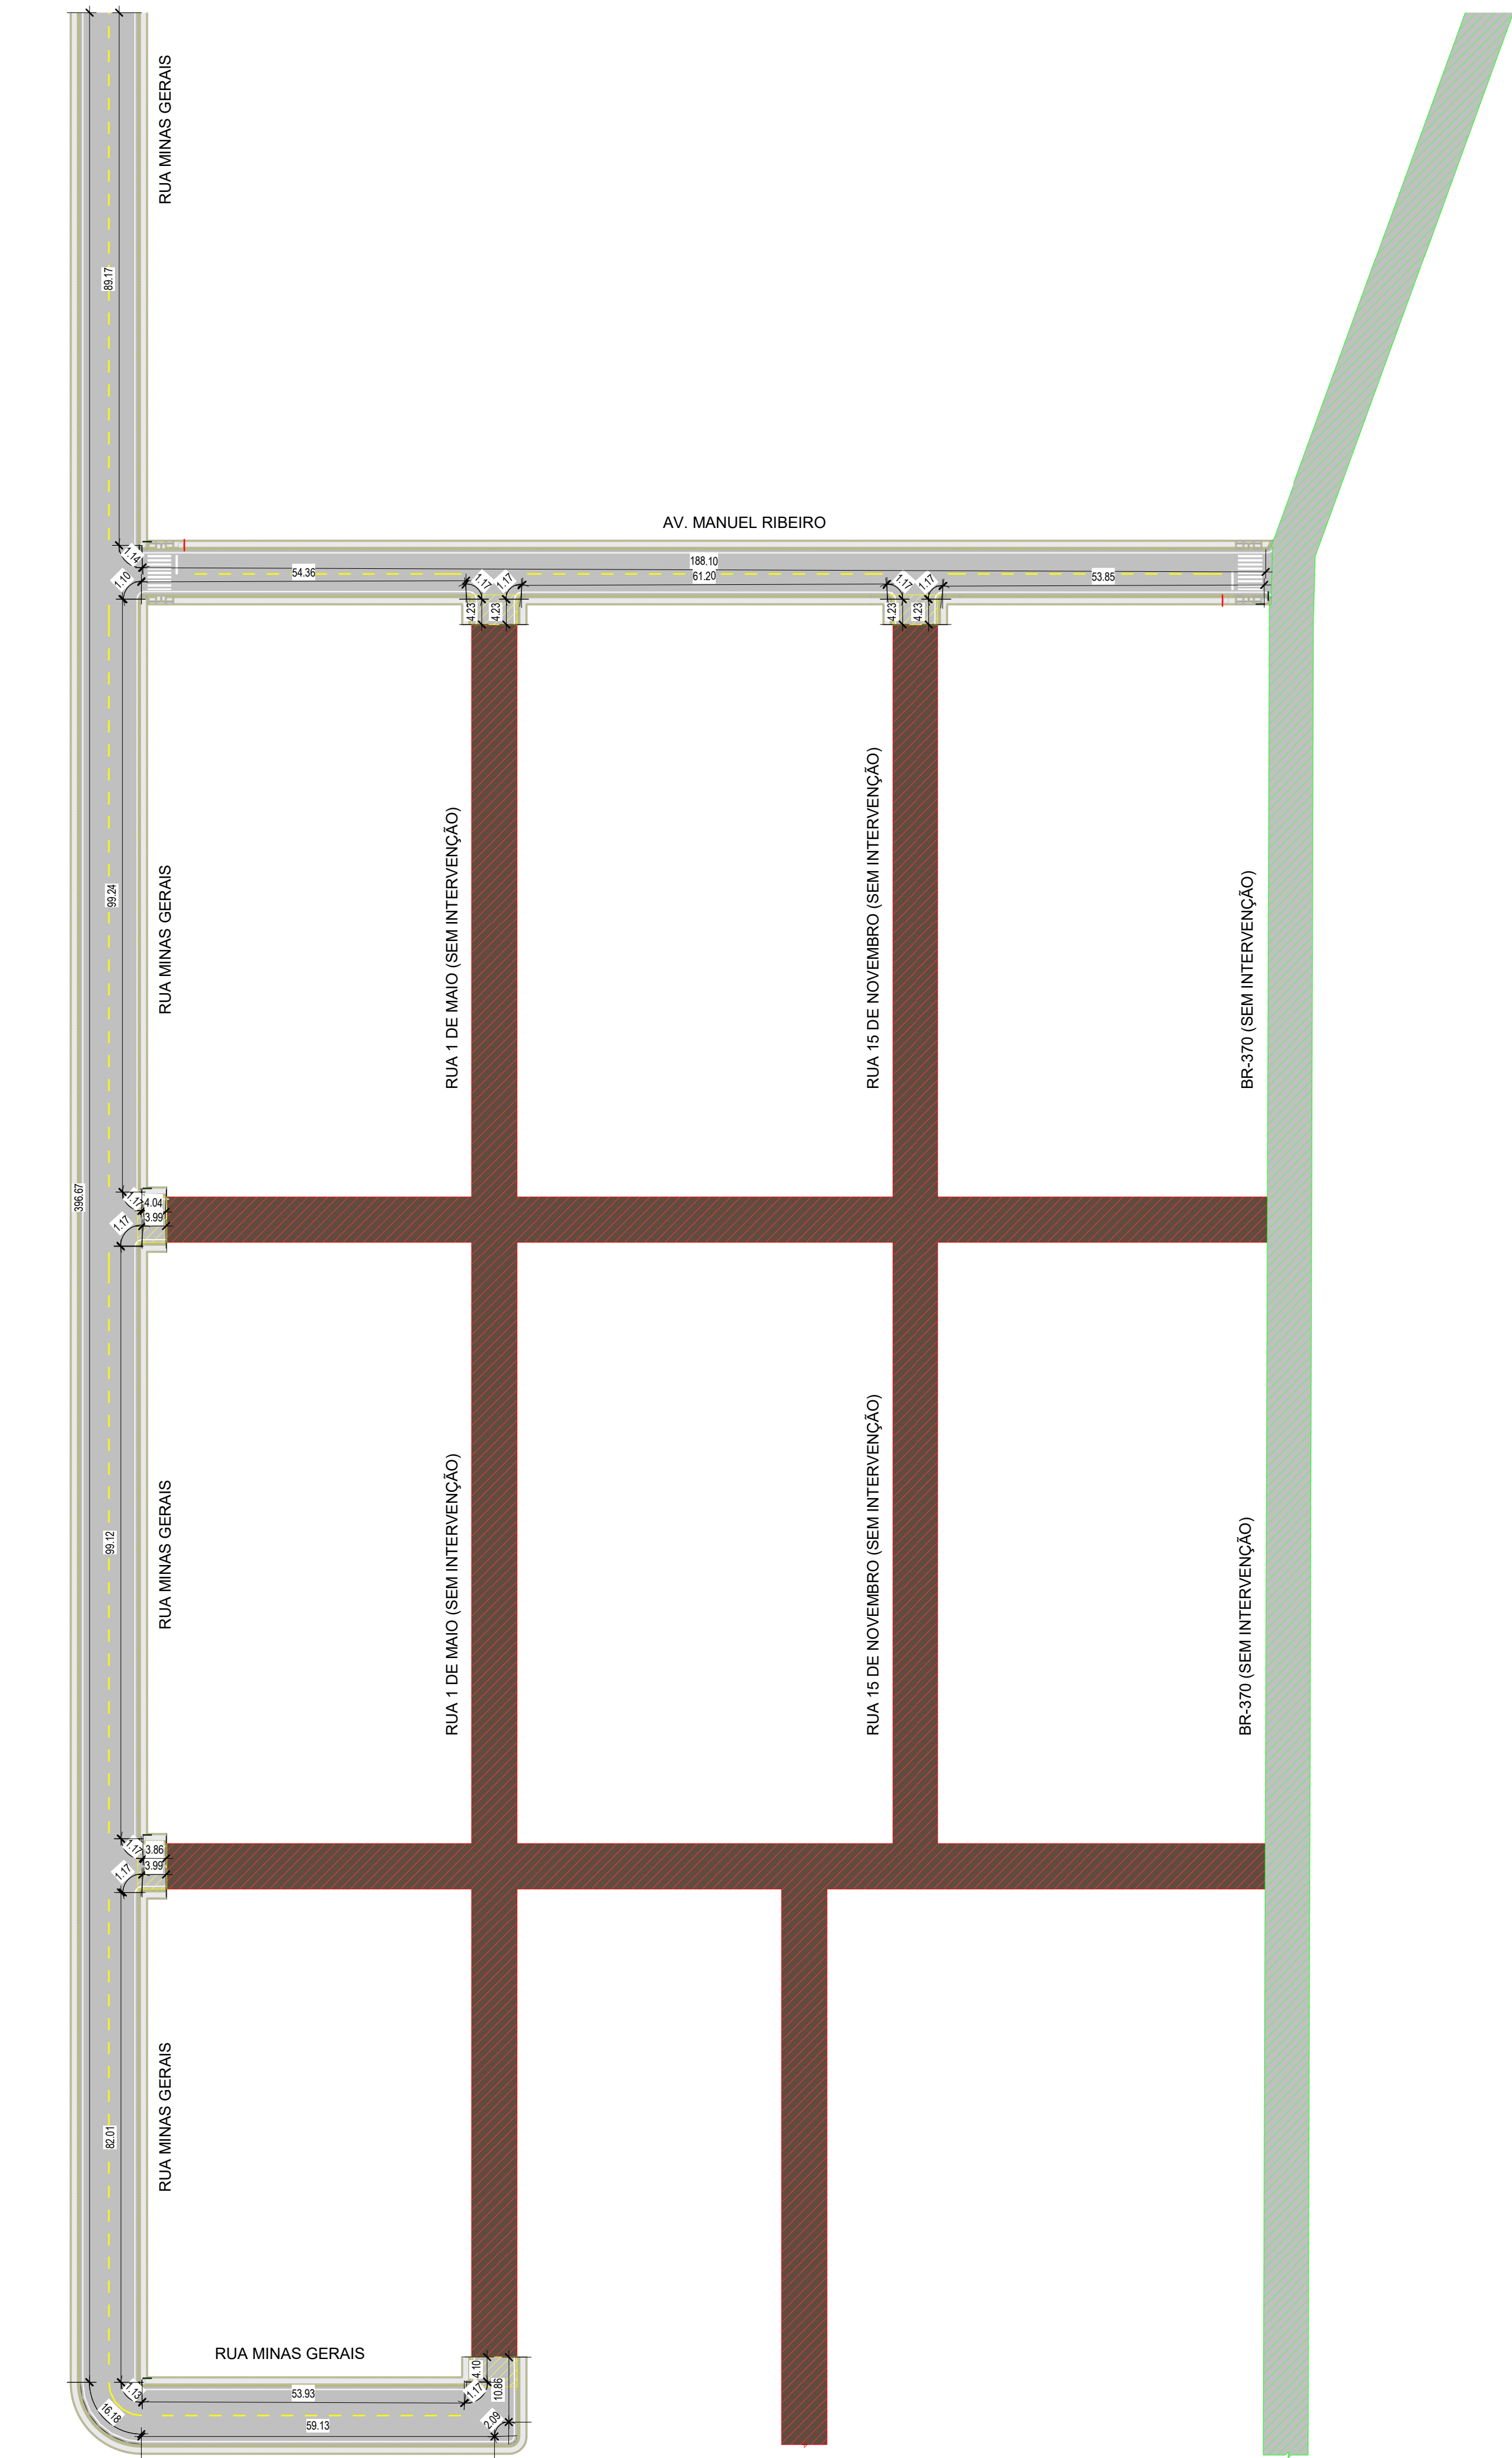

1 PLANTA BAIXA
ESCALA: 1: 750



ID: 299762603C6D1678E22

NOTAS

1. A SINALIZAÇÃO VERTICAL É REALIZADA ATRAVÉS DOS SINAIS DE TRÂNSITO, CUJA FINALIDADE ESSENCIAL É TRANSMITIR NA VIA PÚBLICA, NORMAS ESPECÍFICAS, MEDIANTE SÍMBOLOS E LEGENDAS PADRONIZADAS, COM O OBJETIVO DE ADVERTIR (SINAIS DE ADVERTÊNCIA), REGULAMENTAR (SINAIS DE REGULAMENTAÇÃO) E INDICAR (SINAIS DE INDICAÇÃO) A FORMA CORRETA E SEGURA PARA A MOVIMENTAÇÃO DE VEÍCULOS E PEDESTRES, NO QUE CONCERNE A SINALIZAÇÃO VERTICAL PROJETADA. ALÉM DA SINALIZAÇÃO DE REGULAMENTAÇÃO E ADVERTÊNCIA FOI DADO ÊNFASE A SINALIZAÇÃO INDICATIVA NOMEANDO AS RUAS DE INTERSEÇÃO. AS PLACAS DE SINALIZAÇÃO VERTICAL DEVERÃO SER CONFECCIONADAS EM CHAPA DE AÇO CONFORME INDICADO EM DETALHES DO PROJETO.


2. A SINALIZAÇÃO HORIZONTAL É REALIZADA ATRAVÉS DE MARCAÇÕES NO PAVIMENTO, CUJA FUNÇÃO É REGULAMENTAR, ADVERTIR OU INDICAR AOS USUÁRIOS DA VIA, QUE SEJAM CONDUTORES DE VEÍCULOS OU PEDESTRES, DE FORMA A TORNAR MAIS EFICIENTE E SEGURA A OPERAÇÃO DA MESMA. ENTENDE-SE POR MARCAÇÕES NO PAVIMENTO, O CONJUNTO DE SINAIS CONSTITUÍDOS DE LINHAS, MARCAÇÕES, SÍMBOLOS OU LEGENDAS, EM TIPOS E CORES DIVERSOS, APOSTOS AO PAVIMENTO DA VIA. A SINALIZAÇÃO HORIZONTAL DEVERÁ SER EXECUTADA COM TINTA ACRÍLICA COM 0,4 MM DE ESPESSURA ÚMIDA, COM RELAÇÃO A SINALIZAÇÃO HORIZONTAL PROJETADA, FORAM ADOTADOS OS SEGUINTES PADRÕES:

- LINHAS DE BORDO: CONTÍNUAS, NA COR BRANCA, COM LARGURA DE 0,10 M, AFASTADAS DOS BORDOS DA PISTA DE 0,10 M;
- LINHAS DE DIVISÃO DE FLUXOS DE SENTIDOS OPOSTOS: TRACEJADAS, NA COR AMARELA, COM LARGURA DE 0,10 M, EM SEGMENTOS DE 4,00 M DE COMPRIMENTO, ESCAPADOS DE 12 M.

INFORMAÇÕES:		
RUA ANA MARTINS: - EXTENSÃO: 190,00 m - LARGURA: 7,00 m - ÁREA: 1.330,00 m²	RUA MINAS GERAIS: - EXTENSÃO: 896,00 m - LARGURA: 9,00 m - ÁREA: 8.064,00 m²	RUA GERALDO BIEZECK: - EXTENSÃO: 347,00 m - LARGURA: 7,00 m - ÁREA: 2.429,00 m²
AV. SÃO PAULO: - EXTENSÃO: 353,00 m - LARGURA: 7,00 m - ÁREA: 2.471,00 m²	RUA MARINETE P. PEÇANHA: - EXTENSÃO: 250,00 m - LARGURA: 7,00 m - ÁREA: 1.750,00 m²	AV. MANUEL RIBEIRO: - EXTENSÃO: 165,00 m - LARGURA: 9,00 m - ÁREA: 1.485,00 m²
RUA "A": - EXTENSÃO: 140,00 m - LARGURA: 7,00 m - ÁREA: 980,00 m²	RUA "B": - EXTENSÃO: 140,00 m - LARGURA: 7,00 m - ÁREA: 980,00 m²	RUA "C": - EXTENSÃO: 125,00 m - LARGURA: 7,00 m - ÁREA: 875,00 m²
RUA "D": - EXTENSÃO: 125,00 m - LARGURA: 7,00 m - ÁREA: 875,00 m²	RUA "E": - EXTENSÃO: 110,00 m - LARGURA: 7,00 m - ÁREA: 770,00 m²	RUA JOÃO CARLOS DA SILVA: - EXTENSÃO: 490,00 m - LARGURA: 7,00 m - ÁREA: 3.430,00 m²

LEGENDA:	
	PLACA DE REGULAMENTAÇÃO
	PLACA DE INDICAÇÃO
	ÁREA PAVIMENTADA
	ÁREA NÃO PAVIMENTADA

SITUAÇÃO - ESCALA: 1/10.000

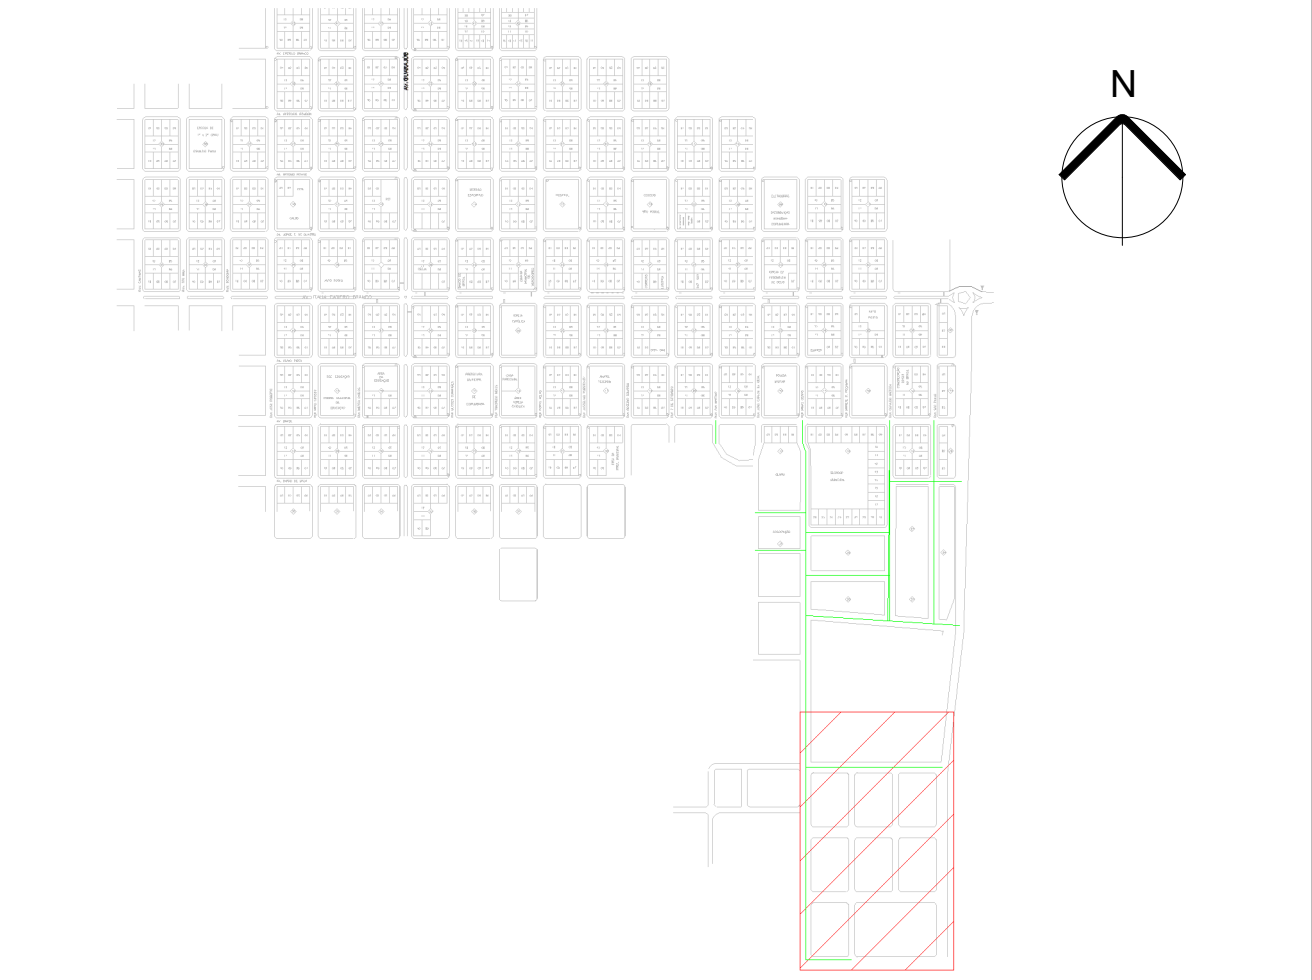

01	16/12/2024	REVISÃO	MDP	ACM
00	07/08/2023	EMIÇÃO INICIAL	MDP	ACM
REV	DATA	MODIFICAÇÃO	DESENHO	APROVAÇÃO

01

PREFEITURA MUNICIPAL DE CORUMBIARA

AV. SEN. OLAVO PIRES, 2129, CORUMBIARA / RO

PROJETO

PAVIMENTAÇÃO RUAS E AVENIDAS CORUMBIARA - TCHAU POEIRA

DISCIPLINA

PAVIMENTAÇÃO

LOCAL DA OBRA

CORUMBIARA - RO

TÍTULO

PLANTA BAIXA

SITUAÇÃO

FASE

PROJETO EXECUTIVO

ASSINATURA

TIAGO FERNANDO MARTINS
CREA: 11.8420/GO

FRANCHA

PE 06

REVISÃO

01

ARQUIVO

0122_092_PAV_PE06_RE01

DATA

16/12/24

ÁREA

-

ESCALA

INDICADA

RESP. PROJETO

MDP

COORDENADOR

TFM



Município de Corumbiara

63.762.041/0001-35
Av. Olavo Pires, 2129 - Centro
www.corumbiara.ro.gov.br

FICHA CADASTRAL DO DOCUMENTO ELETRÔNICO

Tipo do Documento	Identificação/Número	Data
PROJETO	PAVIMENTAÇÃO - CBUQ	06/02/2025

ID: 291752	Processo	Documento
CRC: B76B3122		
Processo: 1-1010/2024		
Usuário: TIAGO FERNANDO MARTINS		
Criação: 06/02/2025 10:16:10	Finalização: 06/02/2025 10:20:31	

MD5:	3489BBE4864E5E2047AA5E3193622F7D
SHA256:	74A82AB454F0E666F0A09D177A13344E4594AC2949F46AECD06F60CE1759BE1F

Súmula/Objeto:
PAVIMENTAÇÃO CBUQ

INTERESSADOS

SECRETARIA MUNICIPAL DE OBRAS E SERVIÇOS PÚBLICOS	CORUMBIARA	RO	06/02/2025 10:16:10
---	------------	----	---------------------

ASSUNTOS

CONTRATAÇÃO DE EMPRESA	06/02/2025 10:16:10
------------------------	---------------------

ASSINATURAS ELETRÔNICAS

 TIAGO FERNANDO MARTINS	ENGENHEIRO	06/02/2025 10:20:38
--	-------------------	----------------------------

Assinado na forma do Decreto Municipal nº 55/2022.

A autenticidade deste documento pode ser conferida através do QRCode acima ou ainda através do site transparencia.corumbiara.ro.gov.br informando o ID 291752 e o CRC B76B3122.



Câmara Municipal de Corumbiara

84.559.269/0001-00

Av. Itália Cautiero Franco, 2018 - Centro

<https://www.corumbiara.ro.leg.br/>

FICHA CADASTRAL DO DOCUMENTO ELETRÔNICO

Tipo do Documento		Identificação/Número		Data	
Projeto		PAVIMENTAÇÃO		12/03/2025	
ID:	29970			Processo	Documento
CRC:	6D1F75E1				
Processo:	2-4624/2025				
Usuário:	Jusciele Maria da Silva				
Criação:	12/03/2025 08:18:21	Finalização:	12/03/2025 08:18:39		
MD5:	BB192B37880421B95283A27B7C2A2E9D				
SHA256:	CB2D6E1AAA1A4997E1993927D4858EB916A66CE916E307E35879CD22C8CEA9DE				
Súmula/Objeto:					
PROJETO DE LEI N.º 016/2025 - DISPÕE SOBRE A ABERTURA DE CRÊDITO ADICIONAL ESPECIAL, E DÁ OUTRAS PROVIDÊNCIAS - (PAVIMENTAÇÃO DE RUAS E AVENIDAS-SUPERAVIT 2024 - R\$ 8.078.566,49).					
INTERESSADOS					
PREFEITURA MUNICIPAL DE CORUMBIARA		CORUMBIARA	RO	12/03/2025 08:18:21	
ASSUNTOS					
PROJETO DE LEI				12/03/2025 08:18:21	
DOCUMENTOS RELACIONADOS					
Projeto de Lei 016/2025			12/03/2025	29966	

A autenticidade deste documento pode ser conferida através do QRCode acima ou ainda através do site eproc.corumbiara.ro.leg.br:5659 informando o ID 29970 e o CRC 6D1F75E1.

Número: 91

Bancos:
SICRO3: RO 10/2024
SINAPI: RO 12/2024



Obra: PAVIMENTAÇÃO EM CBUQ - CORUMBIARA

Planilha Sintética Simples

Item	Tipo	Banco	Código	Descrição	Un.	Qtd.	Preço Unit	Preço com BDI	Total
1				SERVIÇOS PRELIMINARES					88.658,32
1.1				SERVIÇOS INICIAIS					20.252,08
1.1.1	Composição	SINAPI	103689	FORNECIMENTO E INSTALAÇÃO DE PLACA DE OBRA COM CHAPA GALVANIZADA E ESTRUTURA DE MADEIRA. AF_03/2022_PS	M2	8	463,13	562,14	4.497,12
1.1.2	Composição	Próprio	3049	EXECUÇÃO DE ALMOXARIFADO EM CANTEIRO DE OBRA EM CHAPA DE MADEIRA COMPENSADA, INCLUSO PRATELEIRAS. AF_02/2016 - REF. SINAPI 93208	M2	9	903,41	1.096,55	9.868,95
1.1.3	Composição	Próprio	3016	PROGRAMA DE GERENCIAMENTO DE RISCO - PGR (SUBSTITUINDO O PPRA E PCMSO) - DEVE ATENDER AS NRS 1, NR 9, E NR 18 (BASE REF. DER/RO 9748002)	UN	1	4.577,78	5.556,50	5.556,50
1.1.4	Composição	Próprio	5045	ANOTAÇÃO DE RESPONSABILIDADE TÉCNICA - 2025	UN	1	271,47	329,51	329,51
1.2				ADMINISTRAÇÃO E CONTROLE					68.406,24
1.2.1	Composição	Próprio	CMP - 0499	ADMINISTRAÇÃO E CONTROLE	MES	6	9.392,85	11.401,04	68.406,24
2				PAVIMENTAÇÃO					3.287.240,36
2.1				SERVIÇOS PRELIMINARES					11.254,07
2.1.1	Composição	Próprio	CMP - 0480	SERVIÇOS TOPOGRAFICOS PARA PAVIMENTAÇÃO, INCLUSIVE NOTA DE SERVIÇOS, ACOMPANHAMENTO E GREIDE (REF, SINAPI 01/2020)	M2	23944,84	0,39	0,47	11.254,07
2.2				TERRAPLANAGEM					196.323,68
2.2.1	Composição	SICRO	5501706	Escavação mecânica com retroescavadeira em material de 1ª categoria - sem escoramento	m³	7183,45	6,80	8,25	59.263,46
2.2.2	Composição	SICRO	5915414	Carga, manobra e descarga de mistura de solos e agregados em caminhão basculante de 10 m³ - carga de usina de solos e descarga livre	t	14366,9	2,92	3,54	50.858,82
2.2.3	Composição	SICRO	5914389	Transporte com caminhão basculante de 10 m³ - rodovia pavimentada	tkm	86201,4	0,83	1,00	86.201,40
2.3				PAVIMENTAÇÃO EM CBUQ					3.079.662,61
2.3.1	Composição	SICRO	4011209	Regularização do subleito	m²	23944,84	1,20	1,45	34.720,01
2.3.2	Composição	SICRO	5914374	Transporte com caminhão basculante de 10 m³ - rodovia com revestimento primário	tkm	120378,87	1,05	1,27	152.881,16
2.3.3	Composição	SICRO	4011227	Sub-base de solo estabilizado granulometricamente sem mistura com material de jazida	m³	3190,27	11,97	14,52	46.322,72
2.3.4	Composição	SICRO	4011219	Base de solo estabilizado granulometricamente sem mistura com material de jazida	m³	3591,72	12,78	15,51	55.707,57
2.3.5	Insumo	SINAPI	6079	ARGILA, ARGILA VERMELHA OU ARGILA ARENOSA (RETIRADA NA JAZIDA, SEM TRANSPORTE)	M3	7183,44	37,35	45,33	325.625,33
2.3.6	Composição	SICRO	4011351	Imprimação com asfalto diluído	m²	23944,84	0,38	0,46	11.014,62
2.3.7	Composição	SICRO	4011353	Pintura de ligação	m²	23944,84	0,29	0,35	8.380,69
2.3.8	Composição	SICRO	4011454	Concreto asfáltico - faixa A - areia e brita comerciais	t	2298,7	228,33	277,14	637.061,71
2.3.9	Composição	SICRO	5914612	Transporte de mistura betuminosa a quente com caminhão com caçamba térmica de 6 m³ - rodovia pavimentada	tkm	372620,02	1,21	1,46	544.025,22
2.3.10	Composição	Próprio	5042	AQUISIÇÃO E ENTREGA DE CAP 50/70	TON	119,83	6.740,00	8.181,01	980.330,42
2.3.11	Composição	Próprio	5043	AQUISIÇÃO E ENTREGA DE EMULSÃO IMPRIMAÇÃO	TON	28,73	5.750,00	6.979,35	200.516,72
2.3.12	Composição	Próprio	5044	AQUISIÇÃO E ENTREGA DE EMULSÃO RR2C	TON	10,77	6.355,00	7.713,69	83.076,44
3				DRENAGEM					1.627.145,45
3.1				MOVIMENTAÇÃO DE TERRAS					130.456,89
3.1.1	Composição	SICRO	5501706	Escavação mecânica com retroescavadeira em material de 1ª categoria - sem escoramento	m³	5072,5	6,80	8,25	41.848,12



Número: 91

Bancos:

SICRO3: RO 10/2024

SINAPI: RO 12/2024

Obra: PAVIMENTAÇÃO EM CBUQ - CORUMBIARA



Planilha Sintética Simples

Item	Tipo	Banco	Código	Descrição	Un.	Qtd.	Preço Unit	Preço com BDI	Total
3.1.2	Composição	SINAPI	93368	REATERRO MECANIZADO DE VALA COM ESCAVADEIRA HIDRÁULICA (CAPACIDADE DA CAÇAMBA: 0,8 M³/POTÊNCIA: 111 HP), LARGURA ATÉ 1,5 M, PROFUNDIDADE DE 1,5 A 3,0 M, COM SOLO (SEM SUBSTITUIÇÃO) DE 1ª CATEGORIA, COM COMPACTADOR DE SOLOS DE PERCUSSÃO. AF_08/2023	M3	3209,3	22,75	27,61	88.608,77
3.2				DRENAGEM					1.496.688,56
3.2.1	Composição	SICRO	2003822	Assentamento de tubo D = 60 cm PA-1 comercial - junta rígida	m	710,32	236,74	287,35	204.110,45
3.2.2	Composição	SICRO	2003826	Assentamento de tubo D = 80 cm PA-1 comercial - junta rígida	m	856,51	355,30	431,26	369.378,50
3.2.3	Composição	SICRO	2003830	Assentamento de tubo D = 100 cm PA-1 comercial - junta rígida	m	653	503,50	611,14	399.074,42
3.2.4	Composição	SICRO	2003834	Assentamento de tubo D = 120 cm PA-1 comercial - junta rígida	m	422,1	672,11	815,80	344.349,18
3.2.5	Composição	SICRO	2003680	Poço de visita - PVI 02 - areia e brita comerciais	un	32	2.340,77	2.841,22	90.919,04
3.2.6	Composição	SICRO	2003618	Boca de lobo simples - BLS 01 - areia e brita comerciais	un	66	1.077,89	1.308,34	86.350,44
3.2.7	Composição	SICRO	2003457	Dissipador de energia - DEB 05 - areia e pedra de mão comerciais	un	1	2.065,03	2.506,53	2.506,53
4				OBRAS COMPLEMENTARES					549.041,07
4.1	Composição	SINAPI	94267	GUIA (MEIO-FIO) E SARJETA CONJUGADOS DE CONCRETO, MOLDADA IN LOCO EM TRECHO RETO COM EXTRUSORA, 45 CM BASE (15 CM BASE DA GUIA + 30 CM BASE DA SARJETA) X 22 CM ALTURA. AF_01/2024	M	5346,16	77,15	93,64	500.614,42
4.2	Composição	Próprio	CMP - 0747	PINTURA HORIZONTAL DE PISO COM TINTA À BASE DE RESINA ACRÍLICA, PARA EXECUÇÃO DE FAIXA DE DE PEDESTRES	M2	86,4	26,48	32,14	2.776,89
4.3	Composição	SICRO	5213448	Fornecimento e implantação de placa de regulamentação em aço, R2 lado 0,60 m - película retrorrefletiva tipo I e SI	un	22	183,51	222,74	4.900,28
4.4	Composição	SICRO	5213464	Fornecimento e implantação de placa de advertência em aço, lado de 0,60 m - película retrorrefletiva tipo I e SI	un	18	268,47	325,86	5.865,48
4.5	Composição	SICRO	5213859	Fornecimento e implantação de suporte metálico galvanizado para placa de regulamentação - R2 - lado de 0,60 m	un	40	455,17	552,48	22.099,20
4.6	Composição	SICRO	5213360	Tacha refletiva bidirecional - fornecimento e colocação	un	300	32,64	39,61	11.883,00
4.7	Composição	SICRO	5213400	Pintura de faixa - tinta base acrílica - espessura de 0,4 mm	m²	30	24,77	30,06	901,80
5				PASSEIO/CALÇADAS					2.526.481,29
5.1	Composição	Próprio	CMP - 0483	ATERRO E COMPACTAÇÃO COM SOQUETE VIBRATORIO - REF SICRO 4915671	M³	708,15	478,54	580,85	411.328,92
5.2	Composição	Próprio	CMP - 0484	EXECUÇÃO DE PASSEIO (CALÇADA) OU PISO DE CONCRETO COM CONCRETO MOLADO INLOCO, USINADO, ACABAMENTO CONVENCIONAL, NÃO ARMADO. AF_07/2016 - REF. SINAPI 94991	M³	570,35	1.025,50	1.244,75	709.943,16
5.3	Composição	Próprio	CMP - 0736	RAMPA PARA ACESSO DE DEFICIENTE, EM CONCRETO SIMPLES FCK = 25 MPA, DESEMPENADA	UN	44	271,49	329,53	14.499,32
5.4	Composição	SINAPI	104658	PISO PODOTÁTIL DE ALERTA OU DIRECIONAL, DE CONCRETO, ASSENTADO SOBRE ARGAMASSA. AF_03/2024	M2	4593,44	188,90	229,28	1.053.183,92
5.5	Composição	SINAPI	102494	PINTURA DE PISO COM TINTA EPÓXI, APLICAÇÃO MANUAL, 2 DEMÃOS, INCLUSO PRIMER EPÓXI. AF_05/2021	M2	4593,44	60,54	73,48	337.525,97
								Total sem BDI	6.659.757,98
								Total do BDI	1.418.808,51
								Total	8.078.566,49





Município de Corumbiara

63.762.041/0001-35
Av. Olavo Pires, 2129 - Centro
www.corumbiara.ro.gov.br

FICHA CADASTRAL DO DOCUMENTO ELETRÔNICO

Tipo do Documento	Identificação/Número	Data
PLANILHA	ORÇAMENTO	06/02/2025

ID: 291756	Processo	Documento
CRC: 1A8A0972		
Processo: 1-1010/2024		
Usuário: TIAGO FERNANDO MARTINS		
Criação: 06/02/2025 10:26:12	Finalização: 06/02/2025 10:26:49	

MD5: 9B1C8B14F6338DC875BDC258F4F23909
SHA256: 816835E8FFBBA4EC5D281D16EB4155CE1E3111C3D2F8AC85BB0E8AF51C0F8F59

Súmula/Objeto:
ORÇAMENTO

INTERESSADOS

SECRETARIA MUNICIPAL DE OBRAS E SERVIÇOS PÚBLICOS	CORUMBIARA	RO	06/02/2025 10:26:12
---	------------	----	---------------------

ASSUNTOS

CONTRATAÇÃO DE EMPRESA	06/02/2025 10:26:12
------------------------	---------------------

ASSINATURAS ELETRÔNICAS

 TIAGO FERNANDO MARTINS	ENGENHEIRO	06/02/2025 10:26:57
--	-------------------	----------------------------

Assinado na forma do Decreto Municipal nº 55/2022.

A autenticidade deste documento pode ser conferida através do QRCode acima ou ainda através do site transparencia.corumbiara.ro.gov.br informando o ID 291756 e o CRC 1A8A0972.



Câmara Municipal de Corumbiara

84.559.269/0001-00

Av. Itália Cautiero Franco, 2018 - Centro

<https://www.corumbiara.ro.leg.br/>

FICHA CADASTRAL DO DOCUMENTO ELETRÔNICO

Tipo do Documento		Identificação/Número	Data	
Planilha		ORÇAMENTO PL 016/2025	12/03/2025	
ID:	29972		Processo	Documento
CRC:	27B94A46			
Processo:	2-4624/2025			
Usuário:	Jusciele Maria da Silva			
Criação:	12/03/2025 08:19:02	Finalização:	12/03/2025 08:19:25	
MD5:	1FC71E32B83D18D569B97CACC5A05A5F			
SHA256:	6A0B00C4F7FBEDCA5618A62D831F3F2DEF7A76B6EB7BA8B50C6F92BFE91E7CFC			
Súmula/Objeto:				
PROJETO DE LEI N.º 016/2025 - DISPÕE SOBRE A ABERTURA DE CRÉDITO ADICIONAL ESPECIAL, E DÁ OUTRAS PROVIDÊNCIAS - (PAVIMENTAÇÃO DE RUAS E AVENIDAS-SUPERAVIT 2024 - R\$ 8.078.566,49).				
INTERESSADOS				
PREFEITURA MUNICIPAL DE CORUMBIARA	CORUMBIARA	RO	12/03/2025 08:19:02	
ASSUNTOS				
PROJETO DE LEI			12/03/2025 08:19:02	
DOCUMENTOS RELACIONADOS				
Projeto de Lei 016/2025		12/03/2025	29966	

A autenticidade deste documento pode ser conferida através do QRCode acima ou ainda através do site eproc.corumbiara.ro.leg.br:5659 informando o ID 29972 e o CRC 27B94A46.